



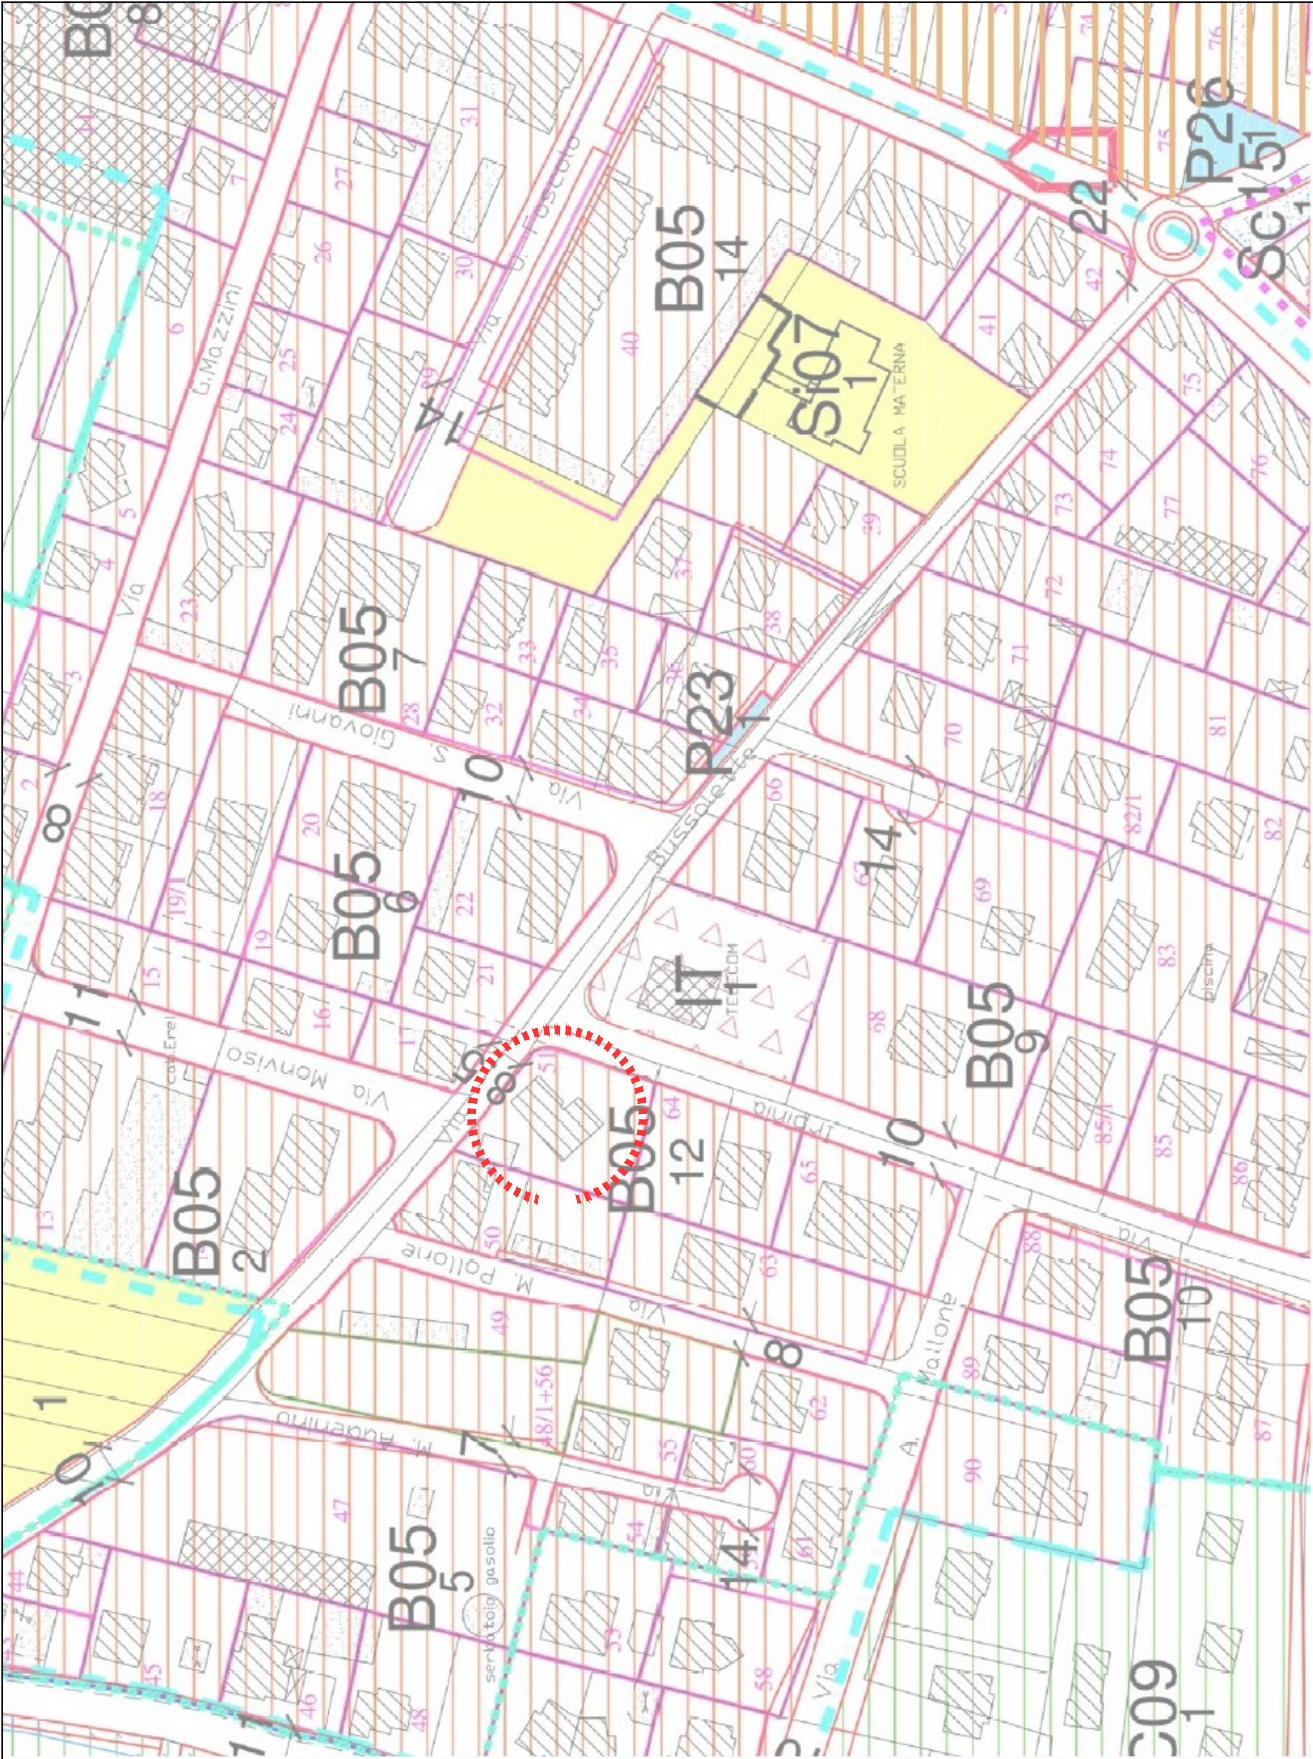

comune:		CAMBIANO		tipo di intervento:		OPERE DI EFFICIENTAMENTO ENERGETICO	
ubicazione:		VIA BUSSOLETTE 21		tavola:		01	scala: varie
committente:		PIOVANO G. BATTISTA E FRANCESCO		contenuto:		ESTRATTI CARTOGRAFICI	
progettista:		 sergiosacco architetto		data:		12_08_2022	agg: REV_03
				firma committente:			
				firma progettista:			

ESTRATTO PRGC

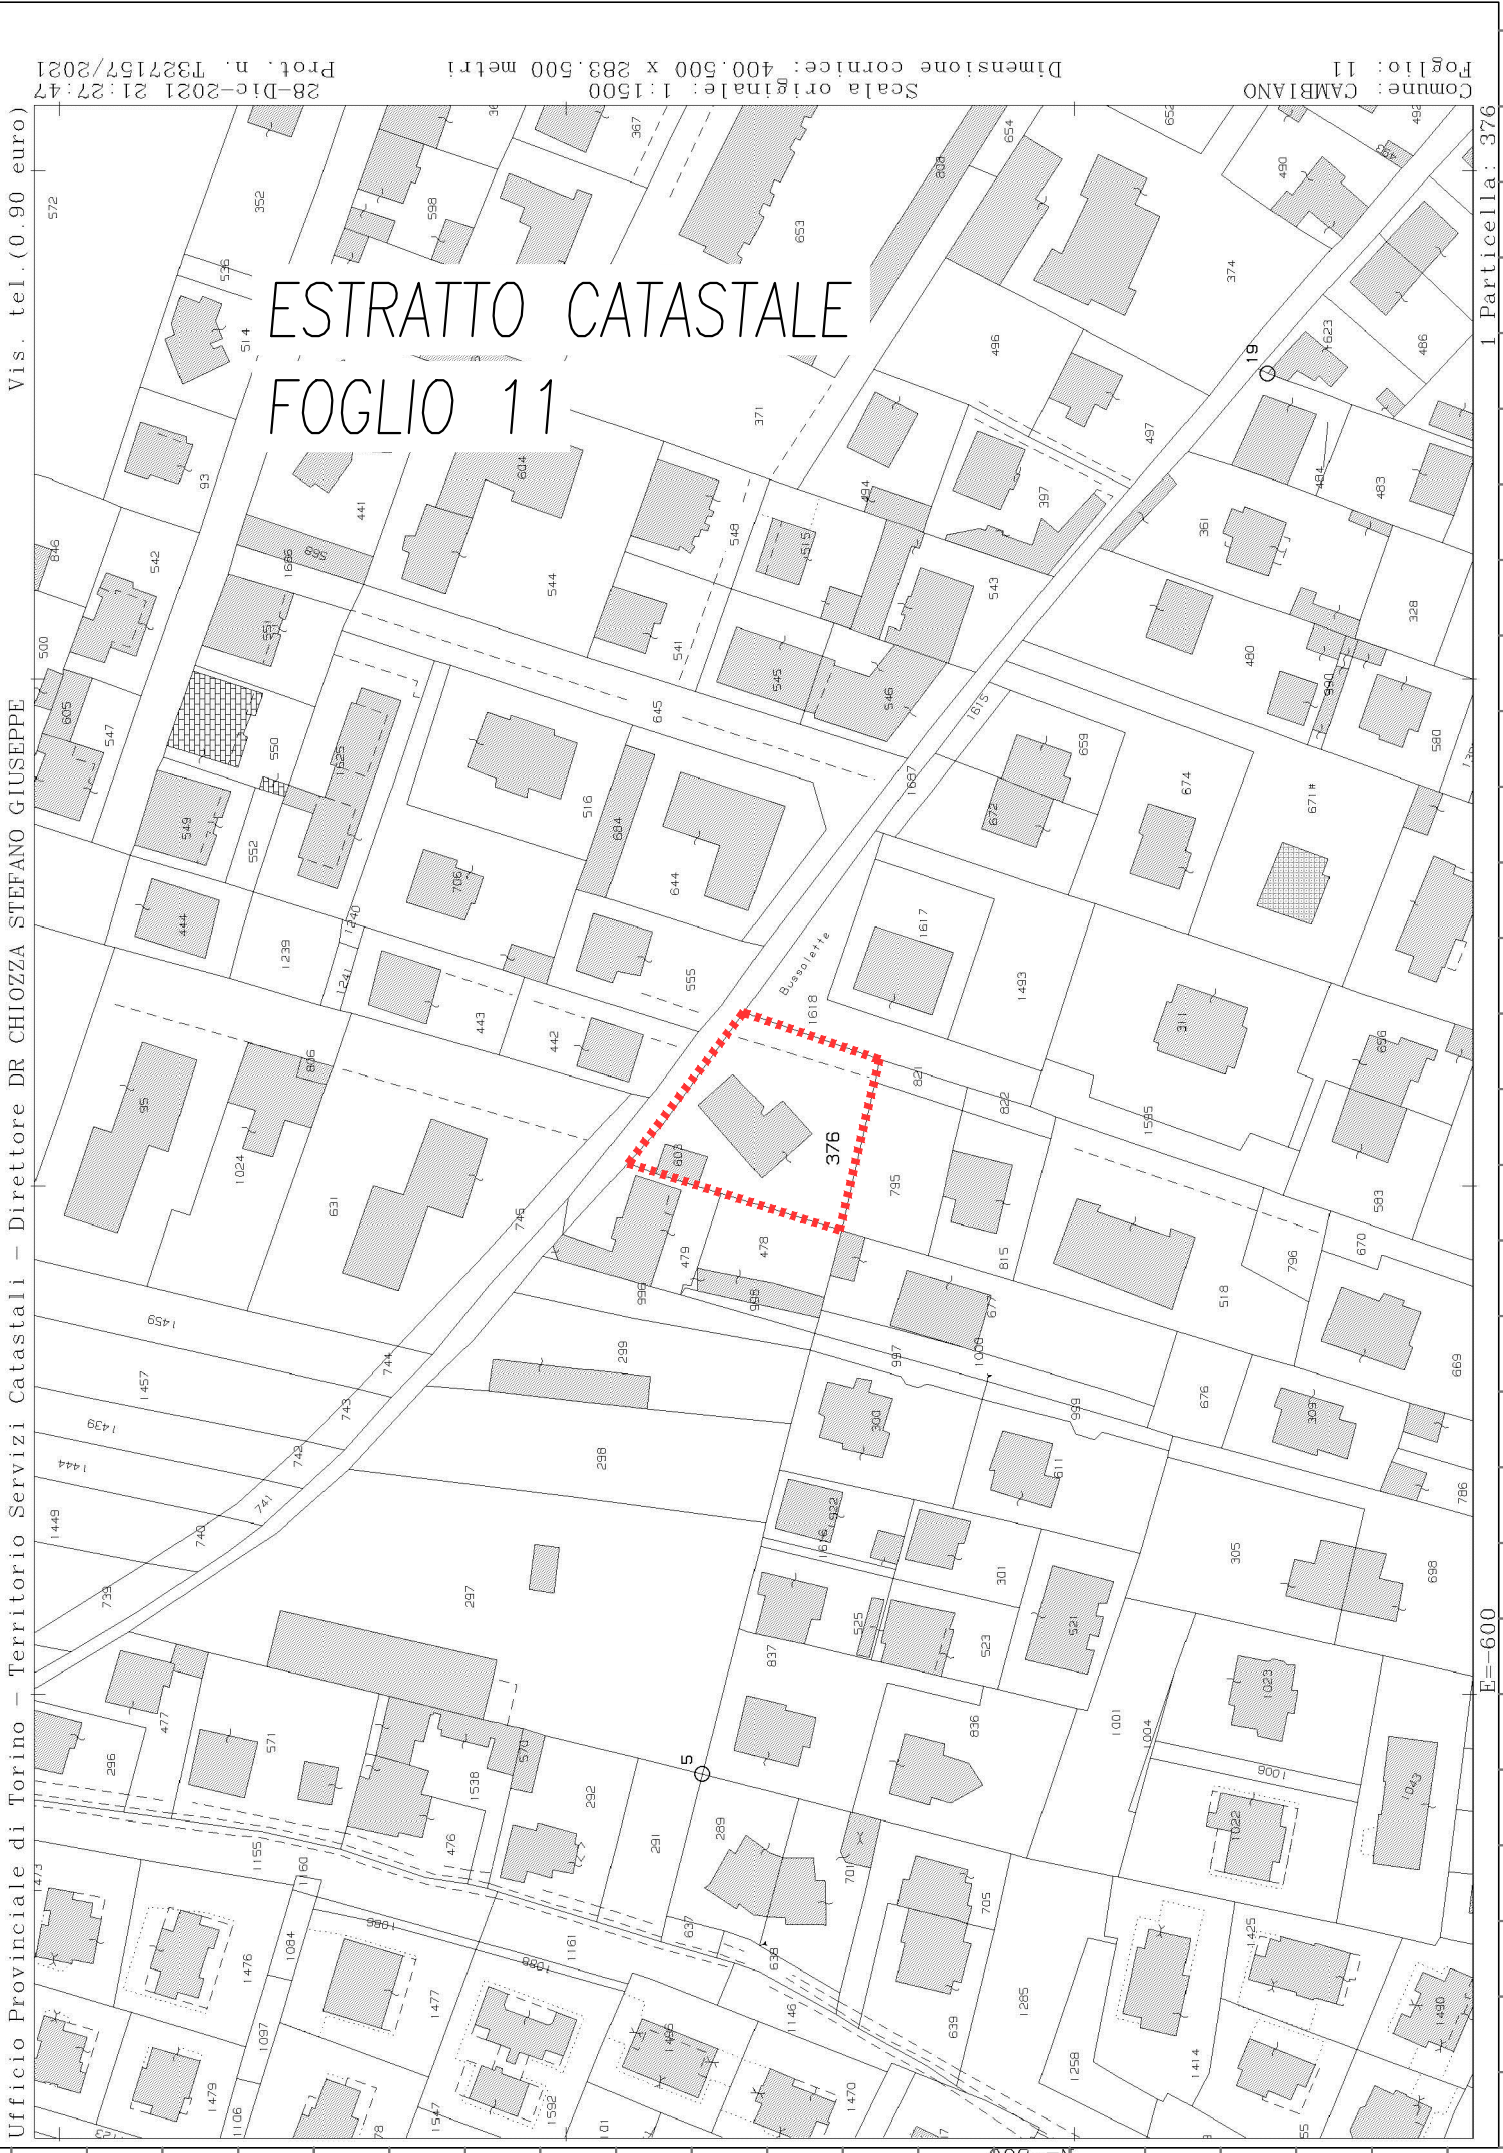


Ufficio Provinciale di Torino - Territorio Servizi Catastali - Direttore DR CHIOZZA STEFANO GIUSEPPE


28-Dic-2021 21:27:47
Prot. n. T327157/2021

Scala originale: 1:1500
Dimensione cornice: 400.500 x 283.500 metri
Comune: CAMBIANO
Foglio: 11

E' vietata la riproduzione, anche parziale, di immagini, testi o contenuti senza autorizzazione

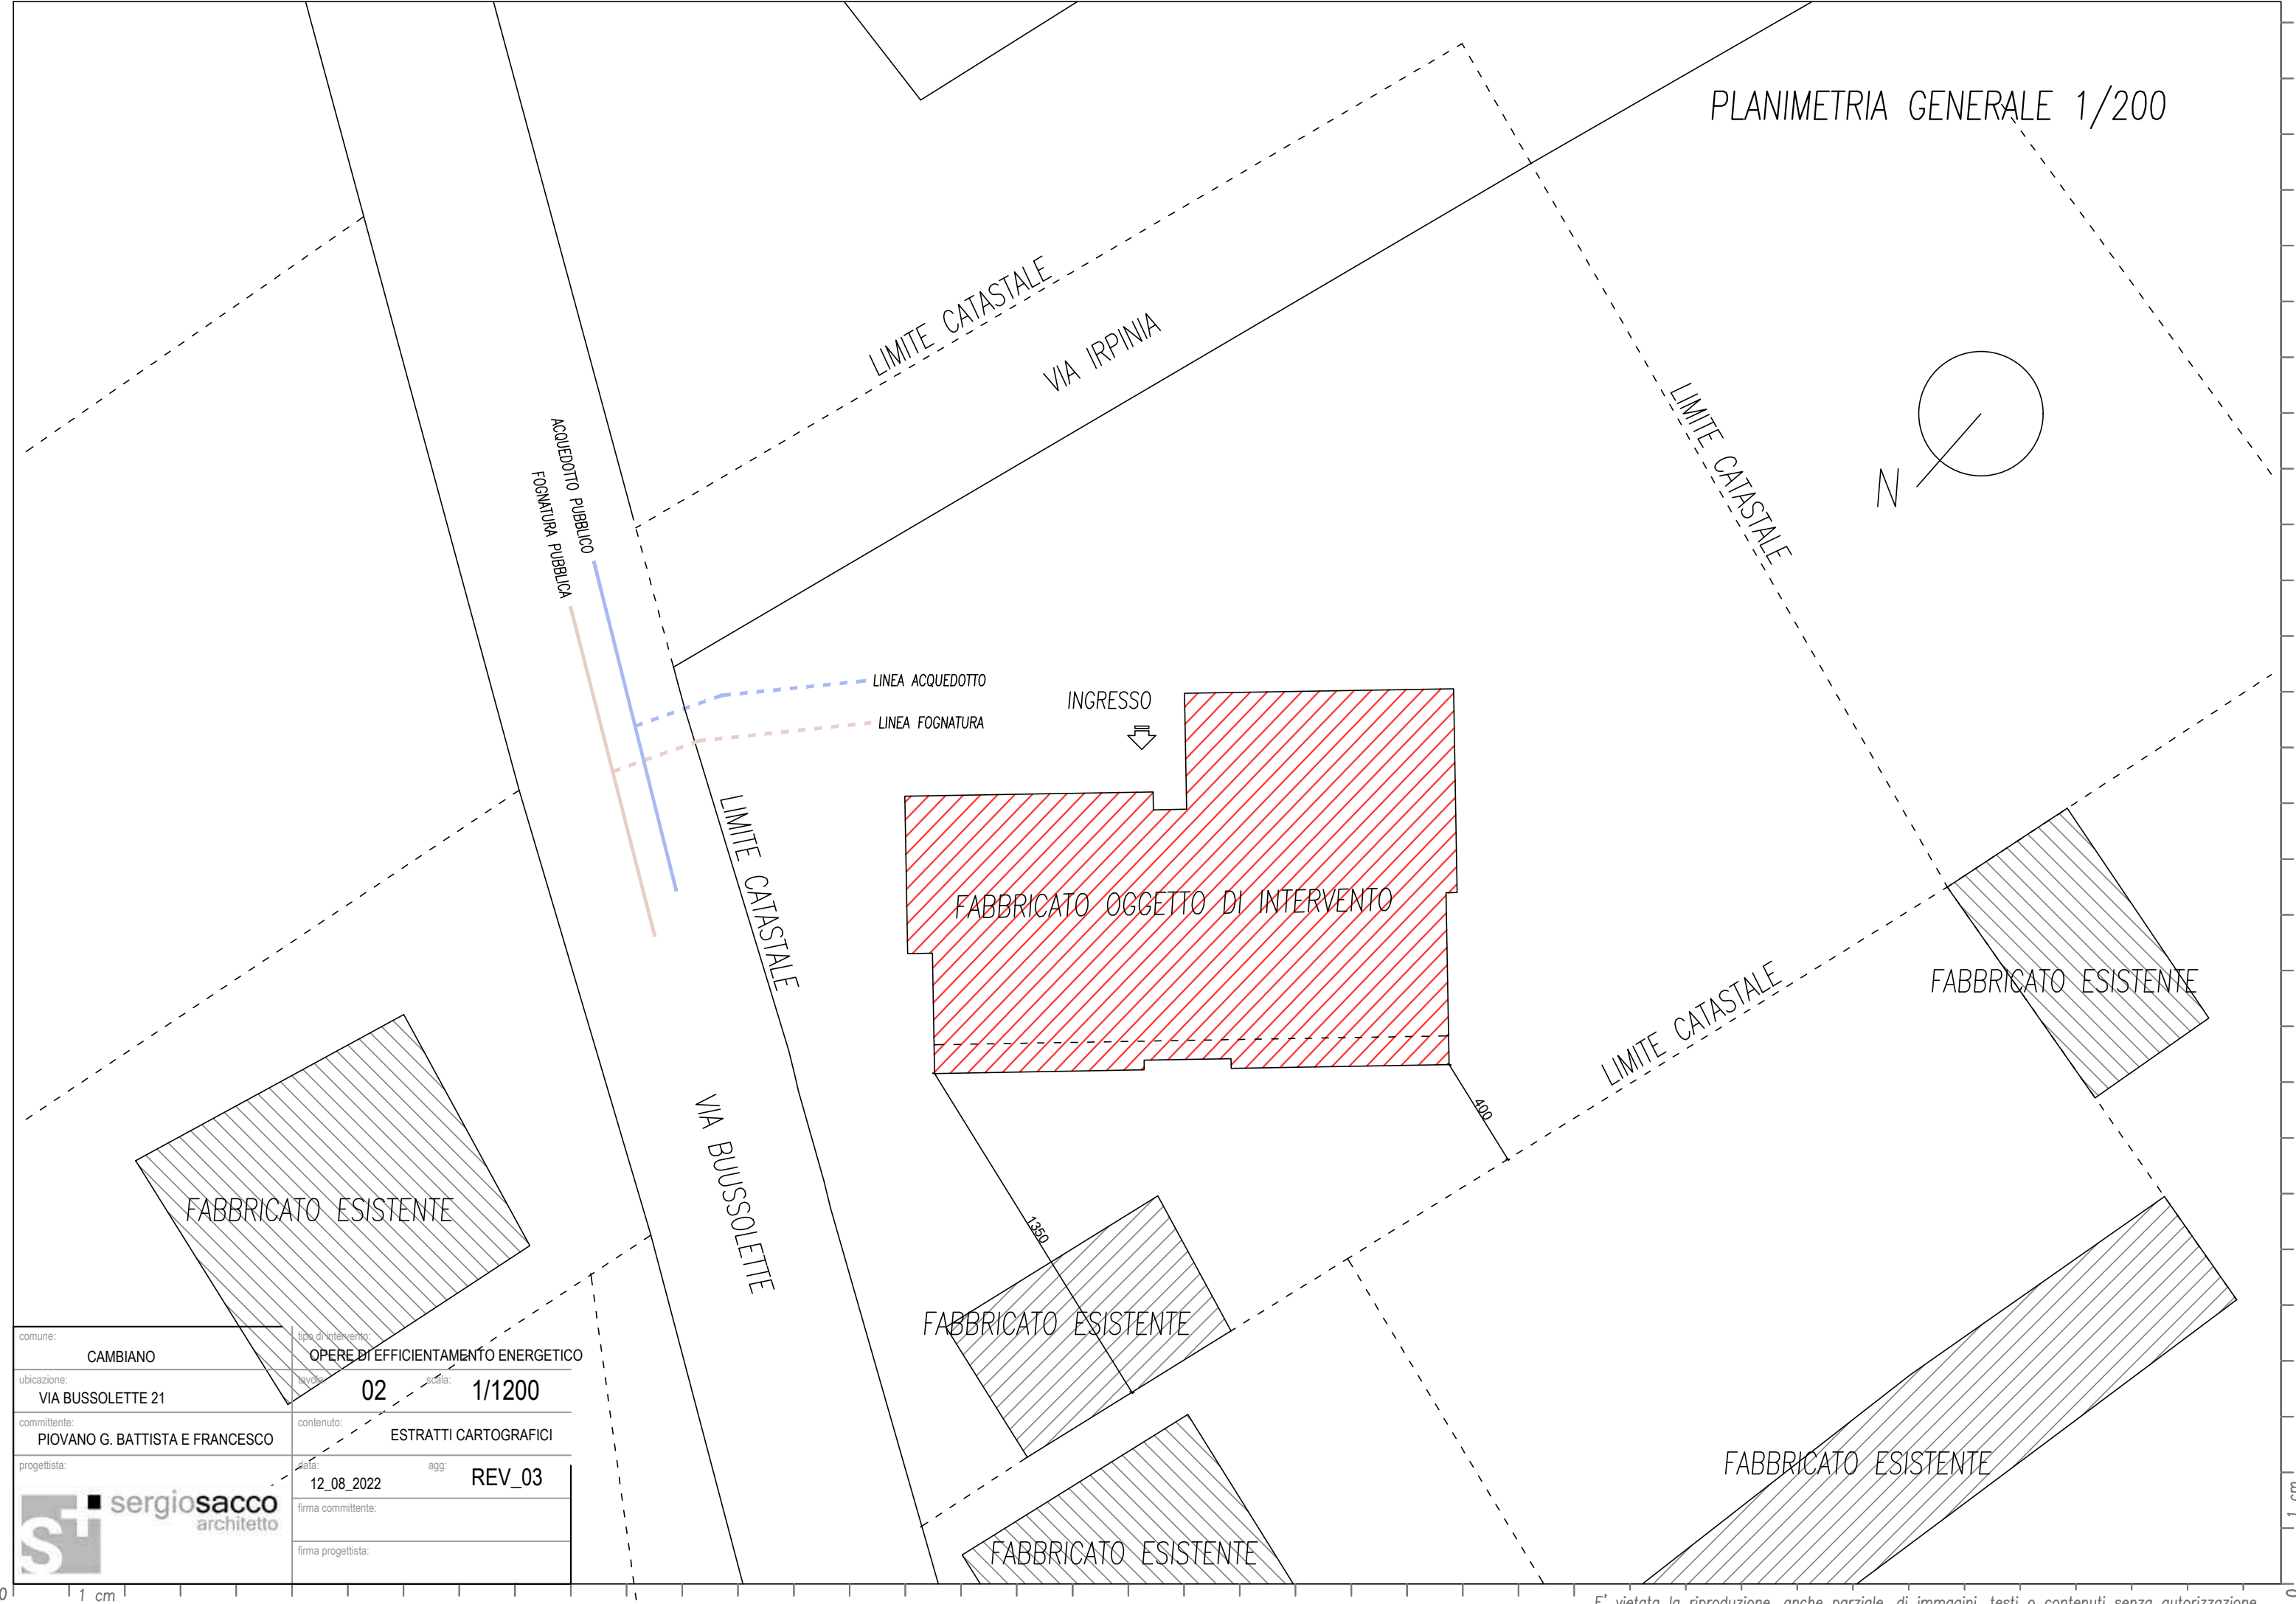


comune:	CAMBIANO	tipo di intervento:	OPERE DI EFFICIENTAMENTO ENERGETICO
ubicazione:	VIA BUSSOLETTE 21	lavoro:	02
committente:	PIOVANO G. BATTISTA E FRANCESCO	scala:	1/1200
progettista:	sergiosacco architetto	contenuto:	ESTRATTI CARTOGRAFICI
		data:	12_08_2022
		agg:	REV_03
		firma committente:	
		firma progettista:	

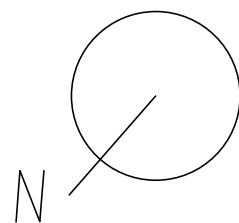


PIANTA PIANO TERRENO 1/100

S.C.I.A. in sanatoria Prat. n. 4483/2022


invariato

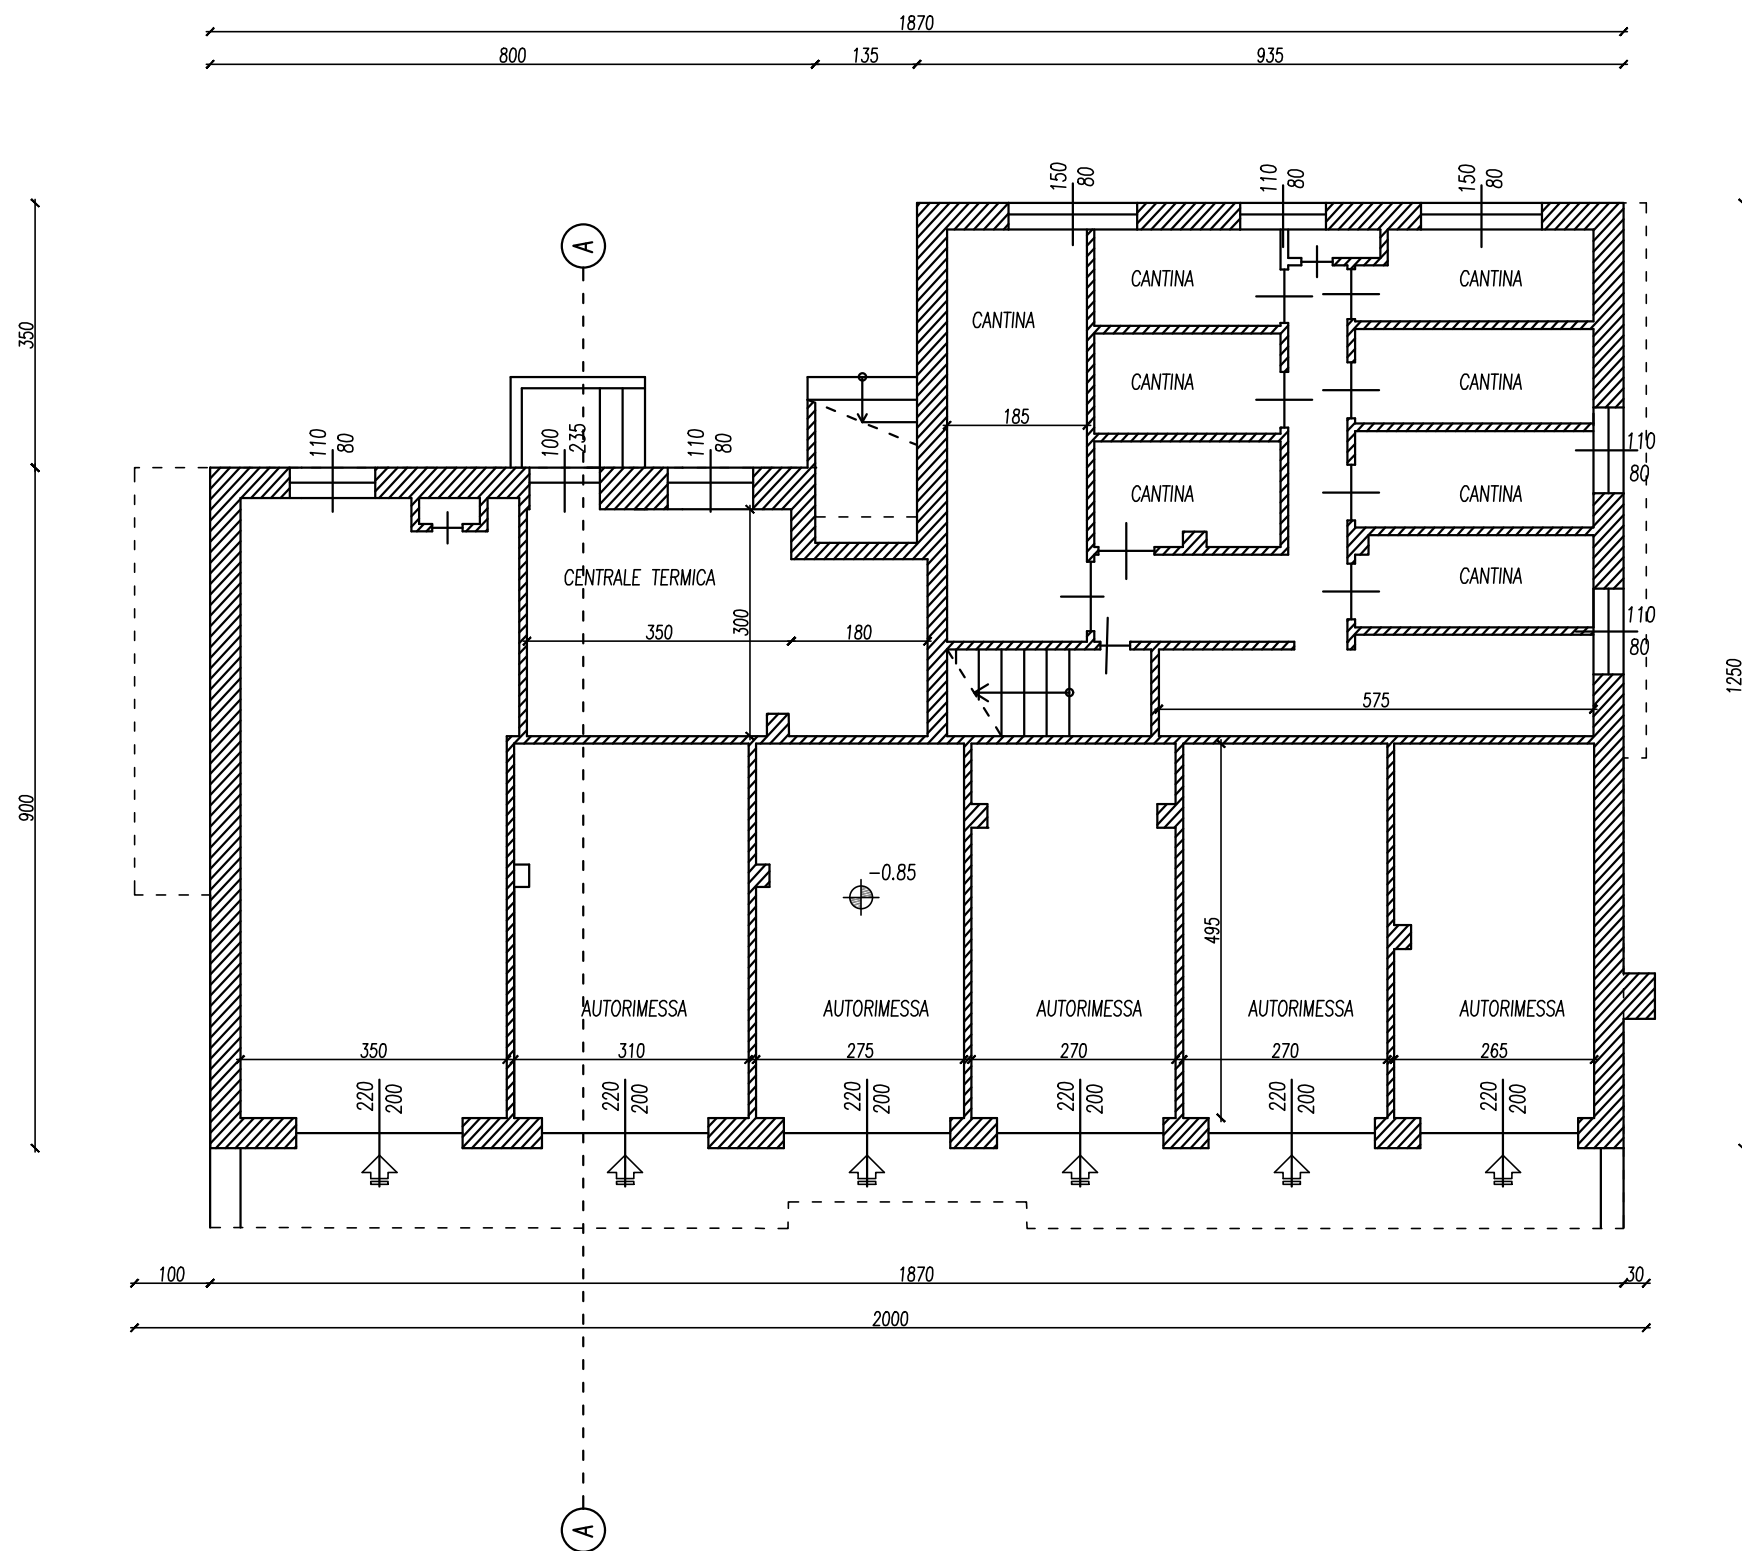


comune:	CAMBIANO	tipo di intervento:	SANATORIA EDILIZIA
ubicazione:	VIA BUSSOLETTE 21	tavola:	03
committente:	PIOVANO G. BATTISTA E FRANCESCO	scala:	1/100
progettista:	sergiosacco architetto	contenuto:	PIANO INTERRATO
		data:	16_12_2021
		agg:	REV_03
		firma committente:	
		firma progettista:	


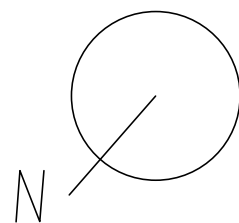



PIANTA PIANO PRIMO 1/100
S.C.I.A. in sanatoria Prat. n. 4483/2022

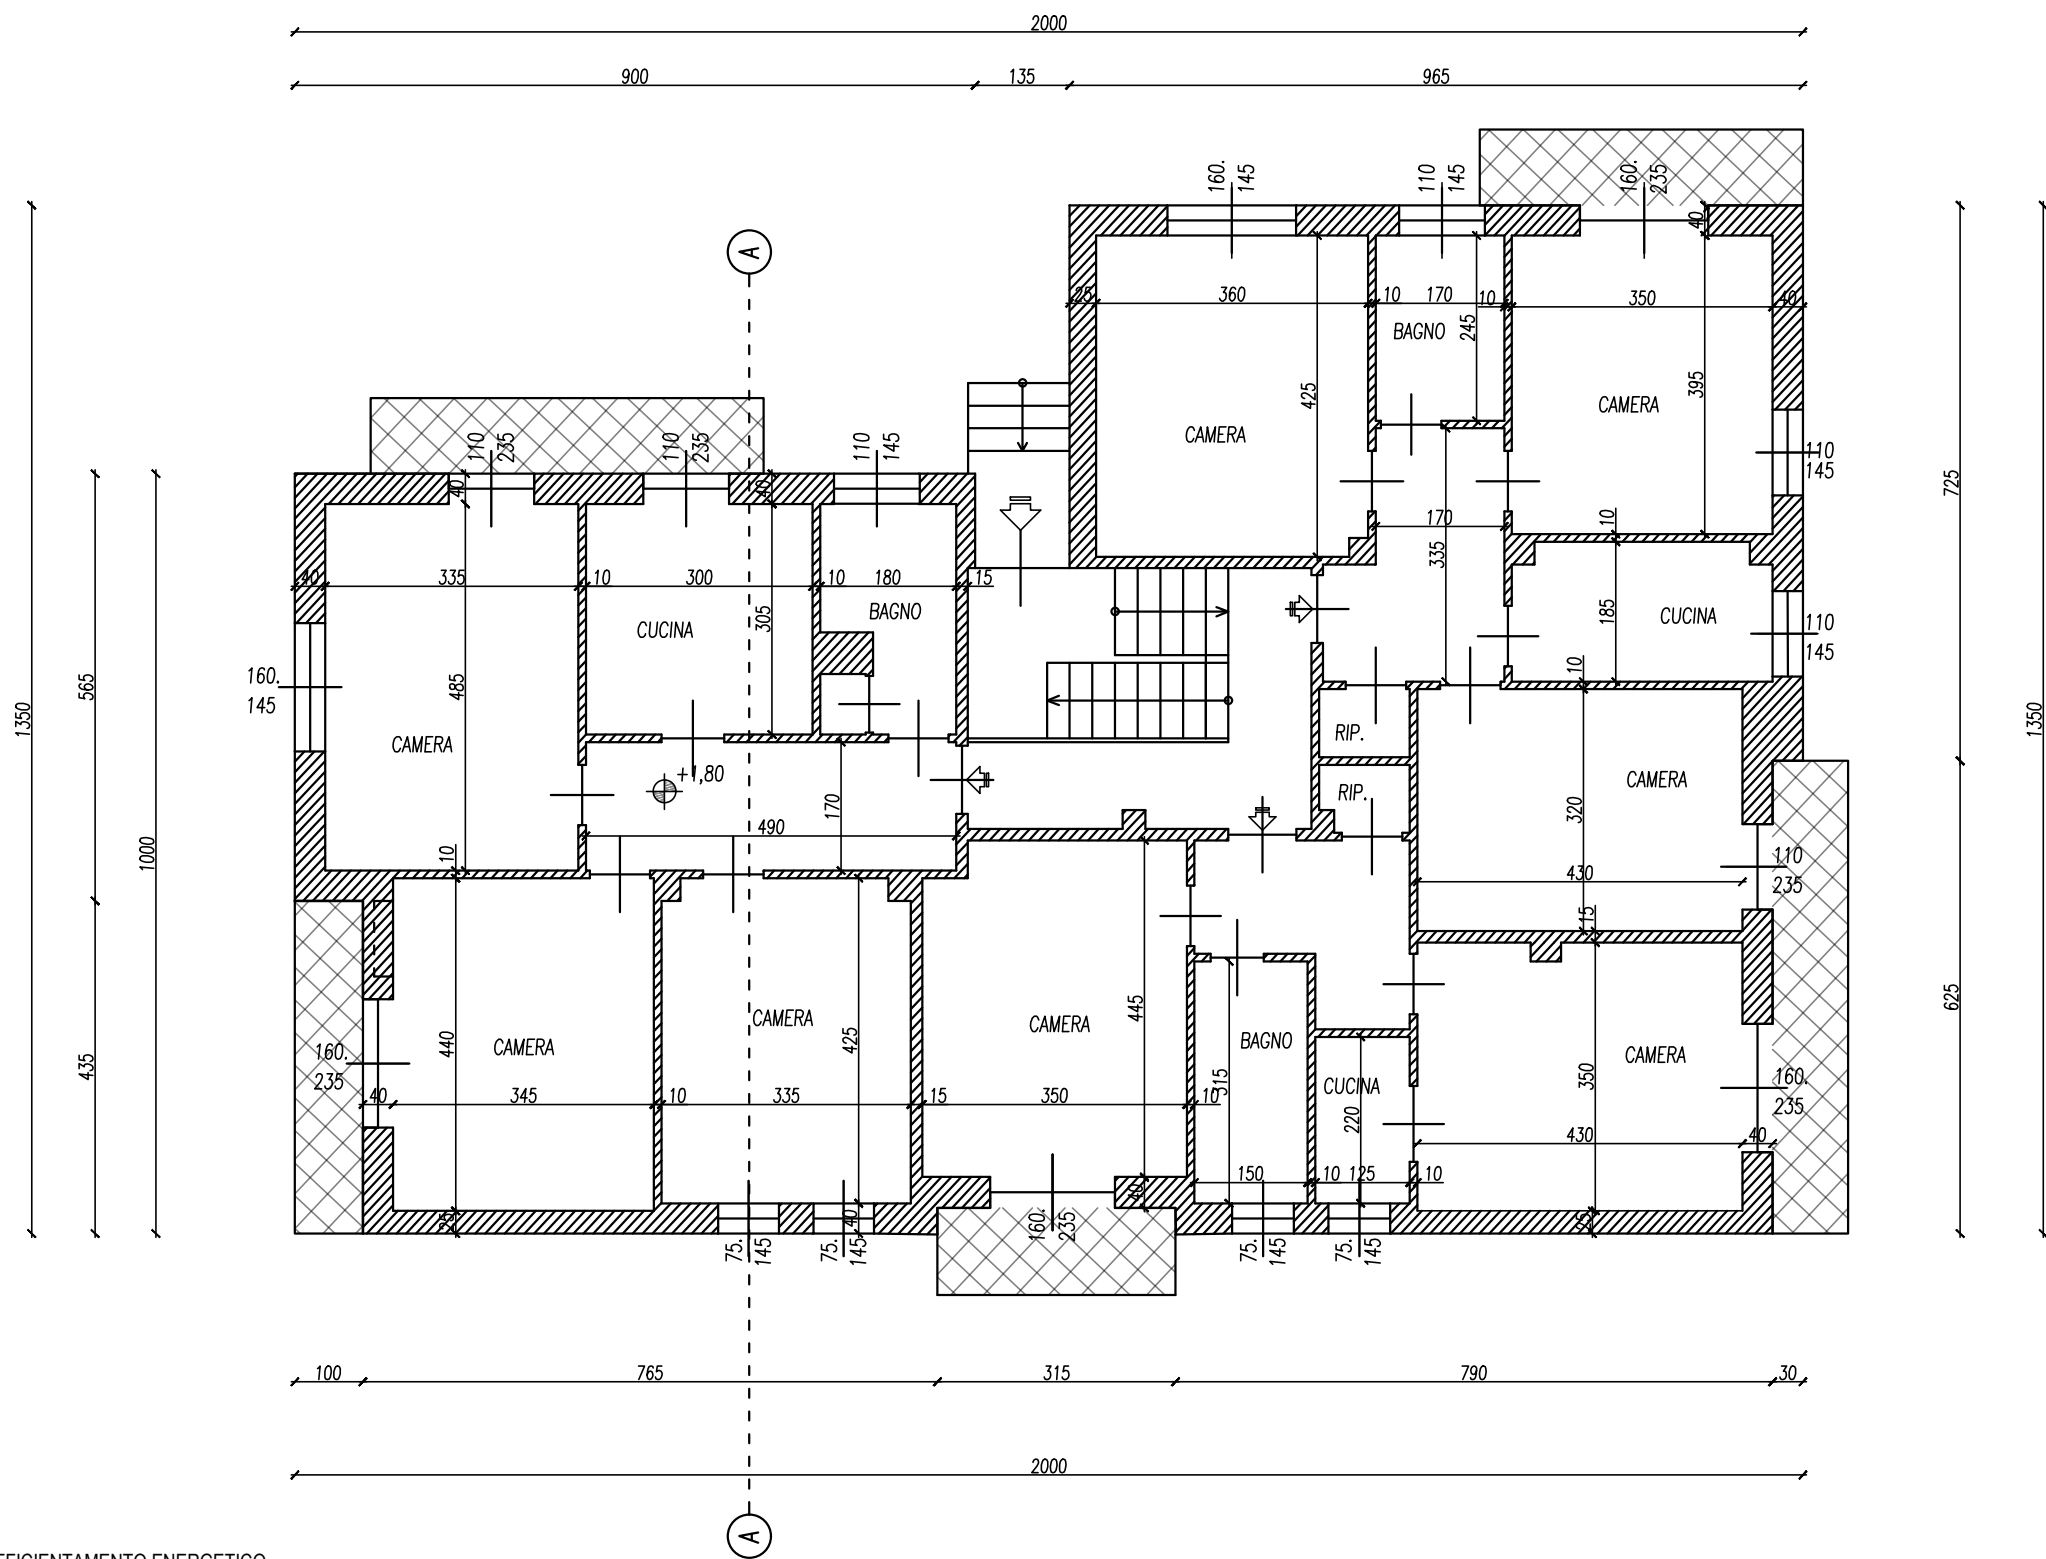

comune:		CAMBIANO		tipo di intervento:		OPERE DI EFFICIENTAMENTO ENERGETICO	
ubicazione:		VIA BUSSOLETTE 21		tavola:		04a scala: 1/100	
committente:		PIOVANO G. BATTISTA E FRANCESCO		contenuto:		PIANO PRIMO	
progettista:		 sergiosacco architetto		data:		agg: REV_03	
				16_12_2021			
				firma committente:			
				firma progettista:			


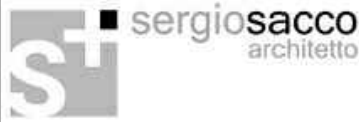


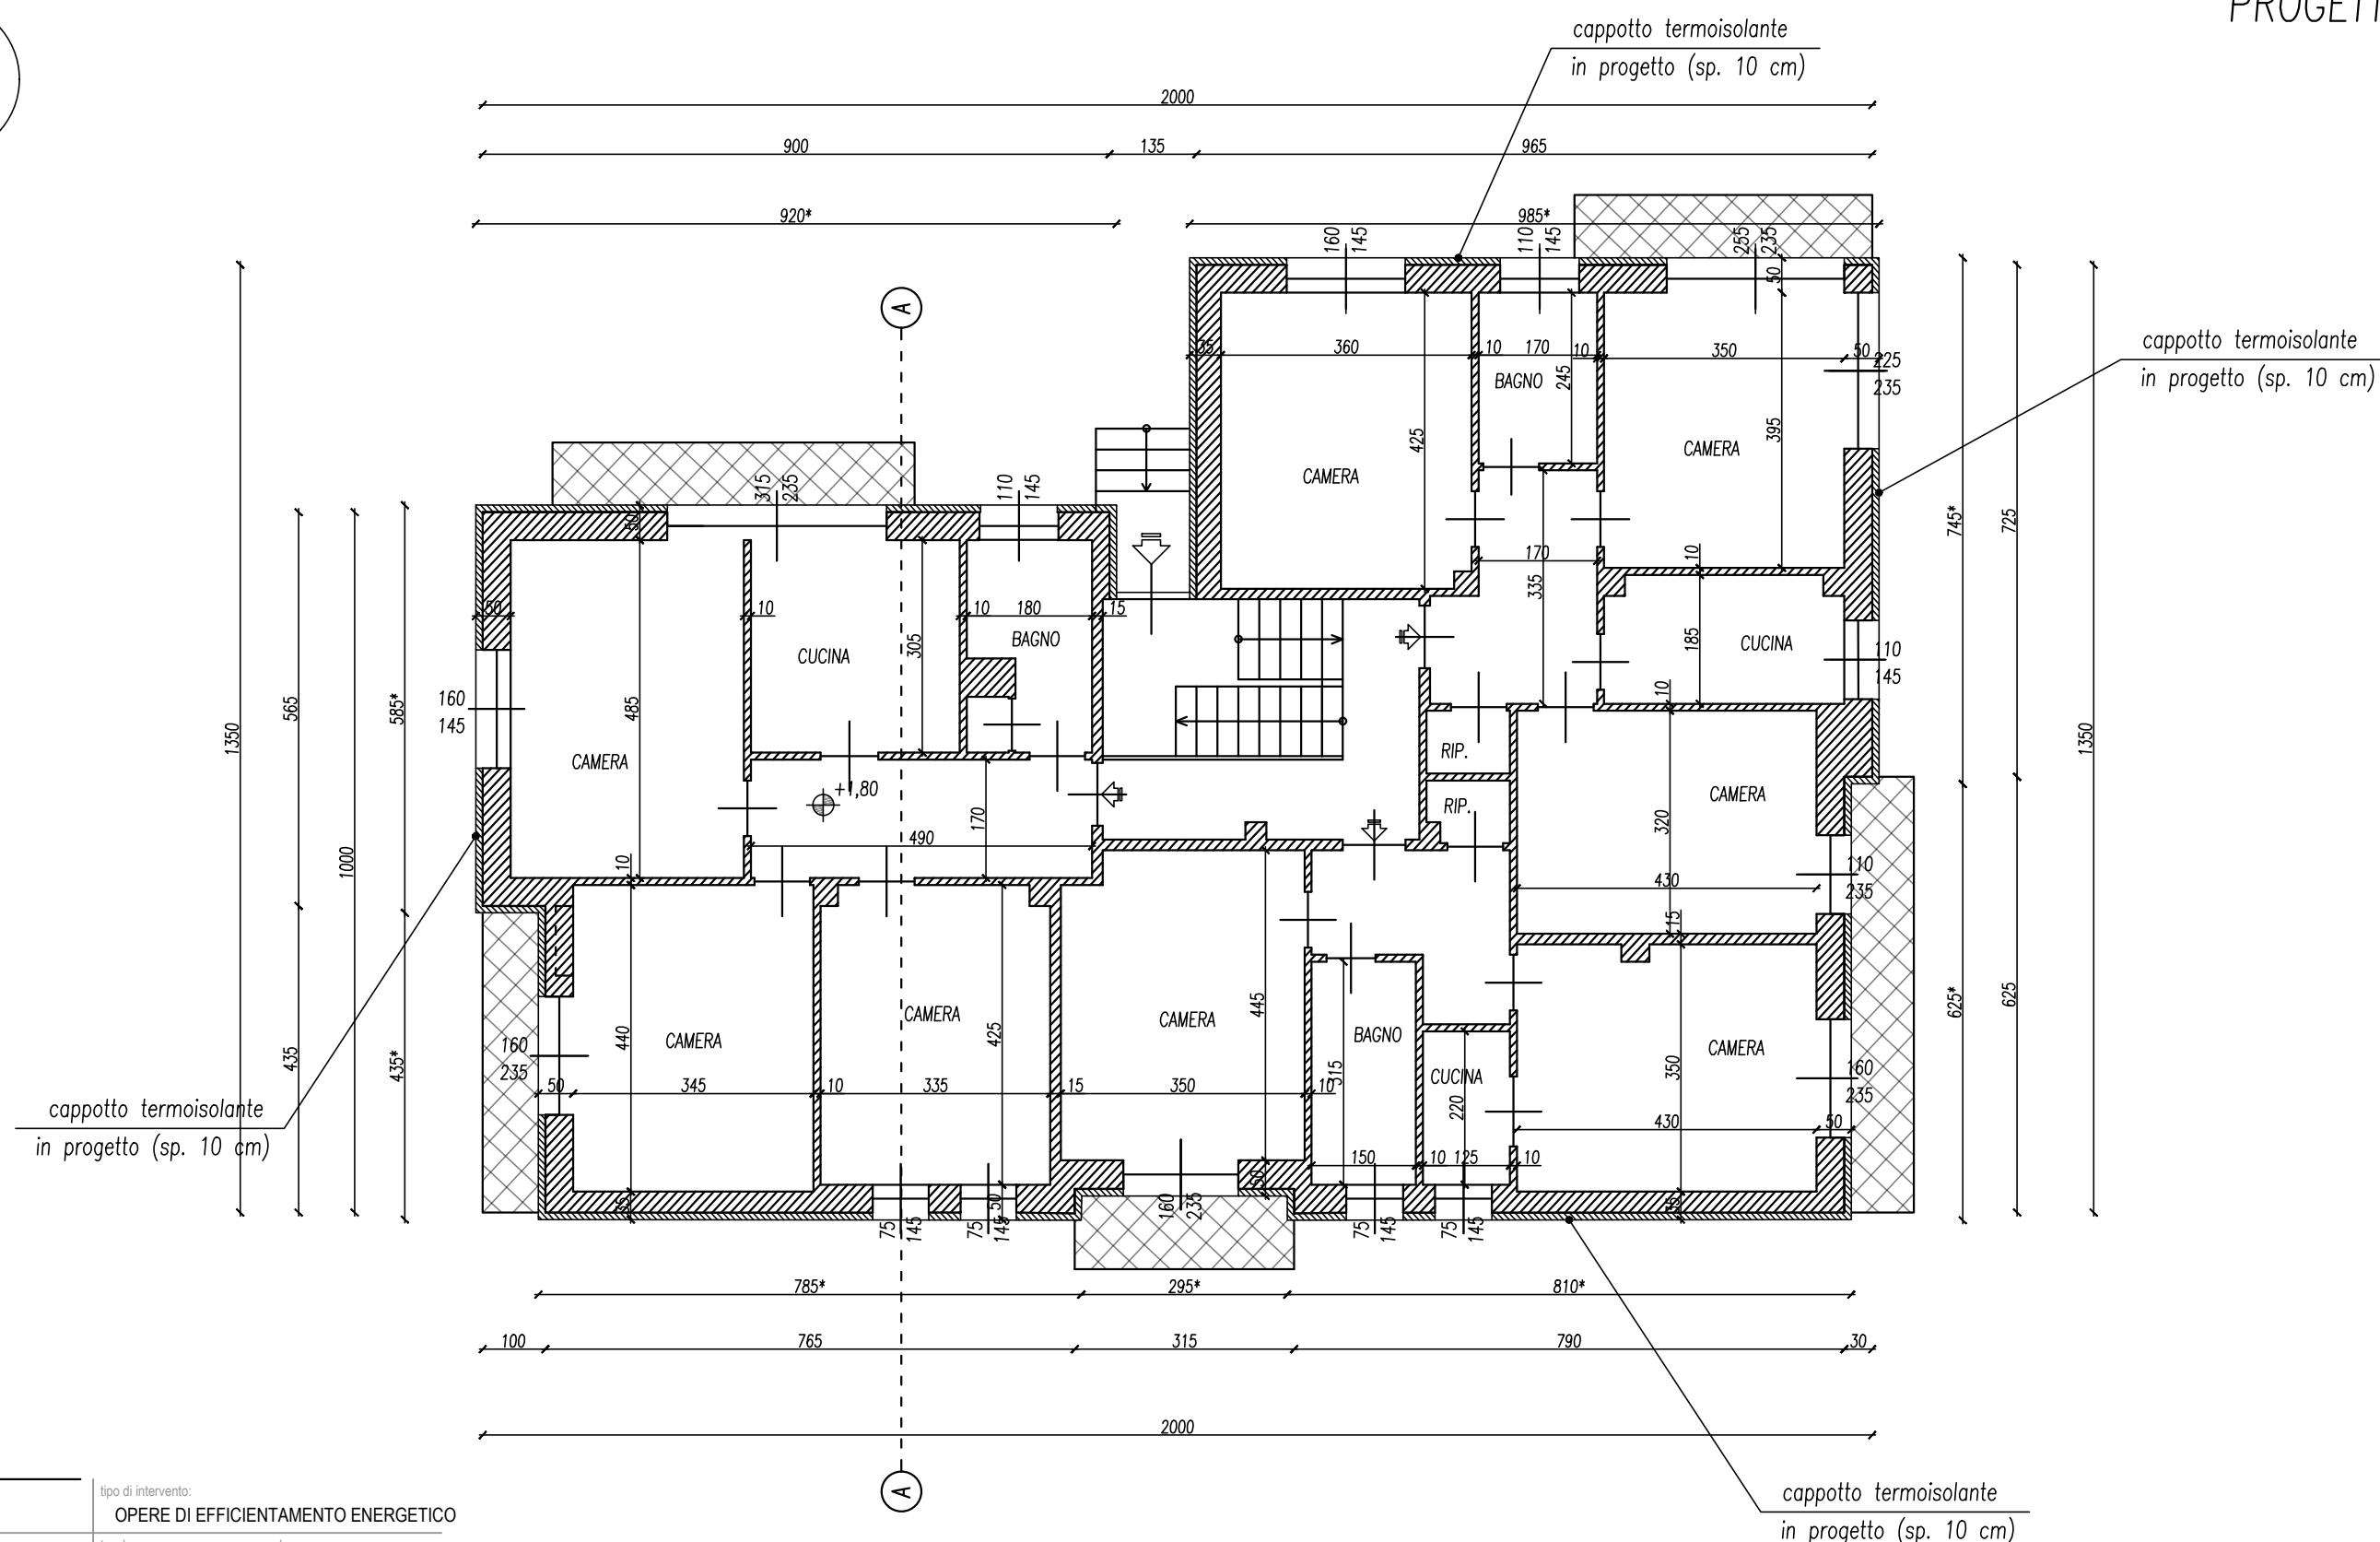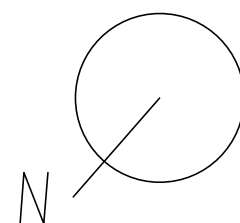

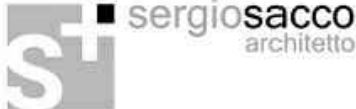comune:	CAMBIANO		tipo di intervento:	OPERE DI EFFICIENTAMENTO ENERGETICO	
ubicazione:	VIA BUSSOLETTE 21		tavola:	04b	scala: 1/100
committente:	PIOVANO G. BATTISTA E FRANCESCO		contenuto:	PIANO PRIMO	
progettista:			data:	16_12_2021	agg: REV_03
			firma committente:		
			firma progettista:		



* misure dopo installazione cappotto termoisolante

SOVRAPPOSIZIONE

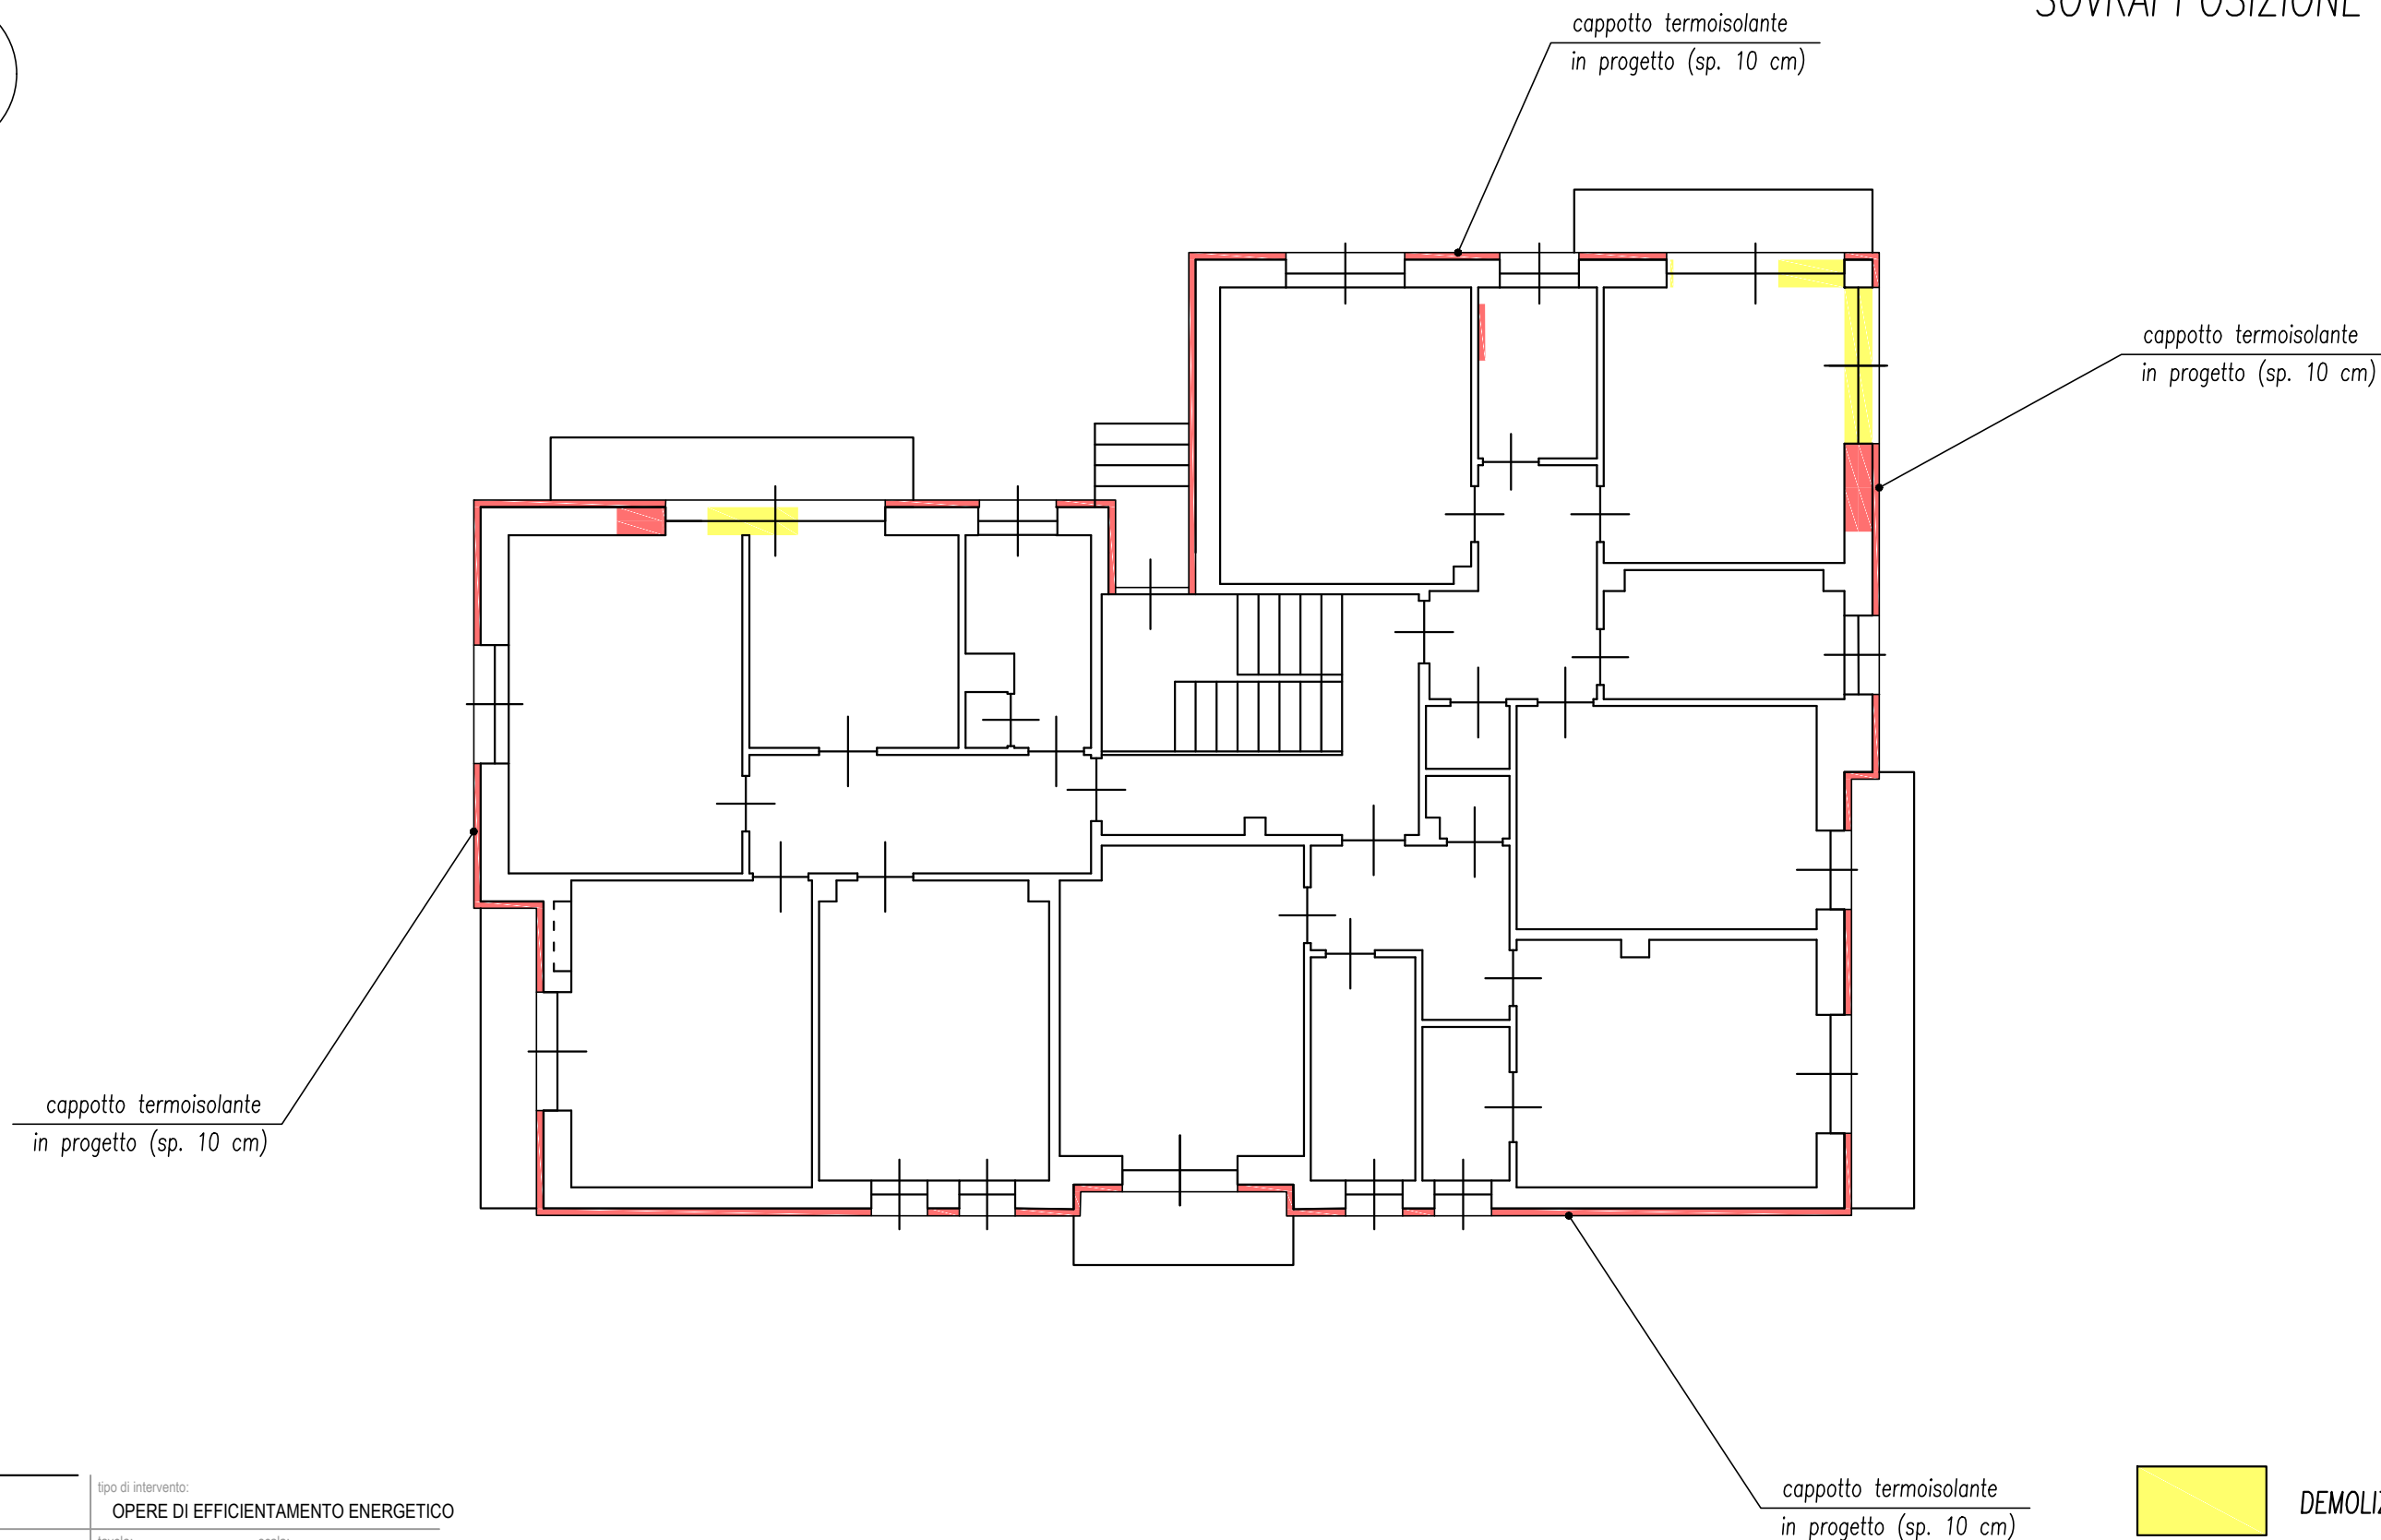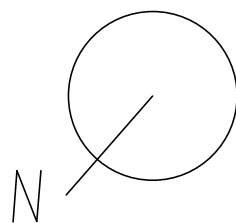



comune:	CAMBIANO			tipo di intervento:	OPERE DI EFFICIENTAMENTO ENERGETICO		
ubicazione:	VIA BUSSOLETTE 21			tavola:	04c	scala:	1/100
committente:	PIOVANO G. BATTISTA E FRANCESCO			contenuto:	PIANO PRIMO		
progettista:				data:	16_12_2021	agg:	REV_03
				firma committente:			
				firma progettista:			

- DEMOLIZIONI
- OPERE IN PROGETTO

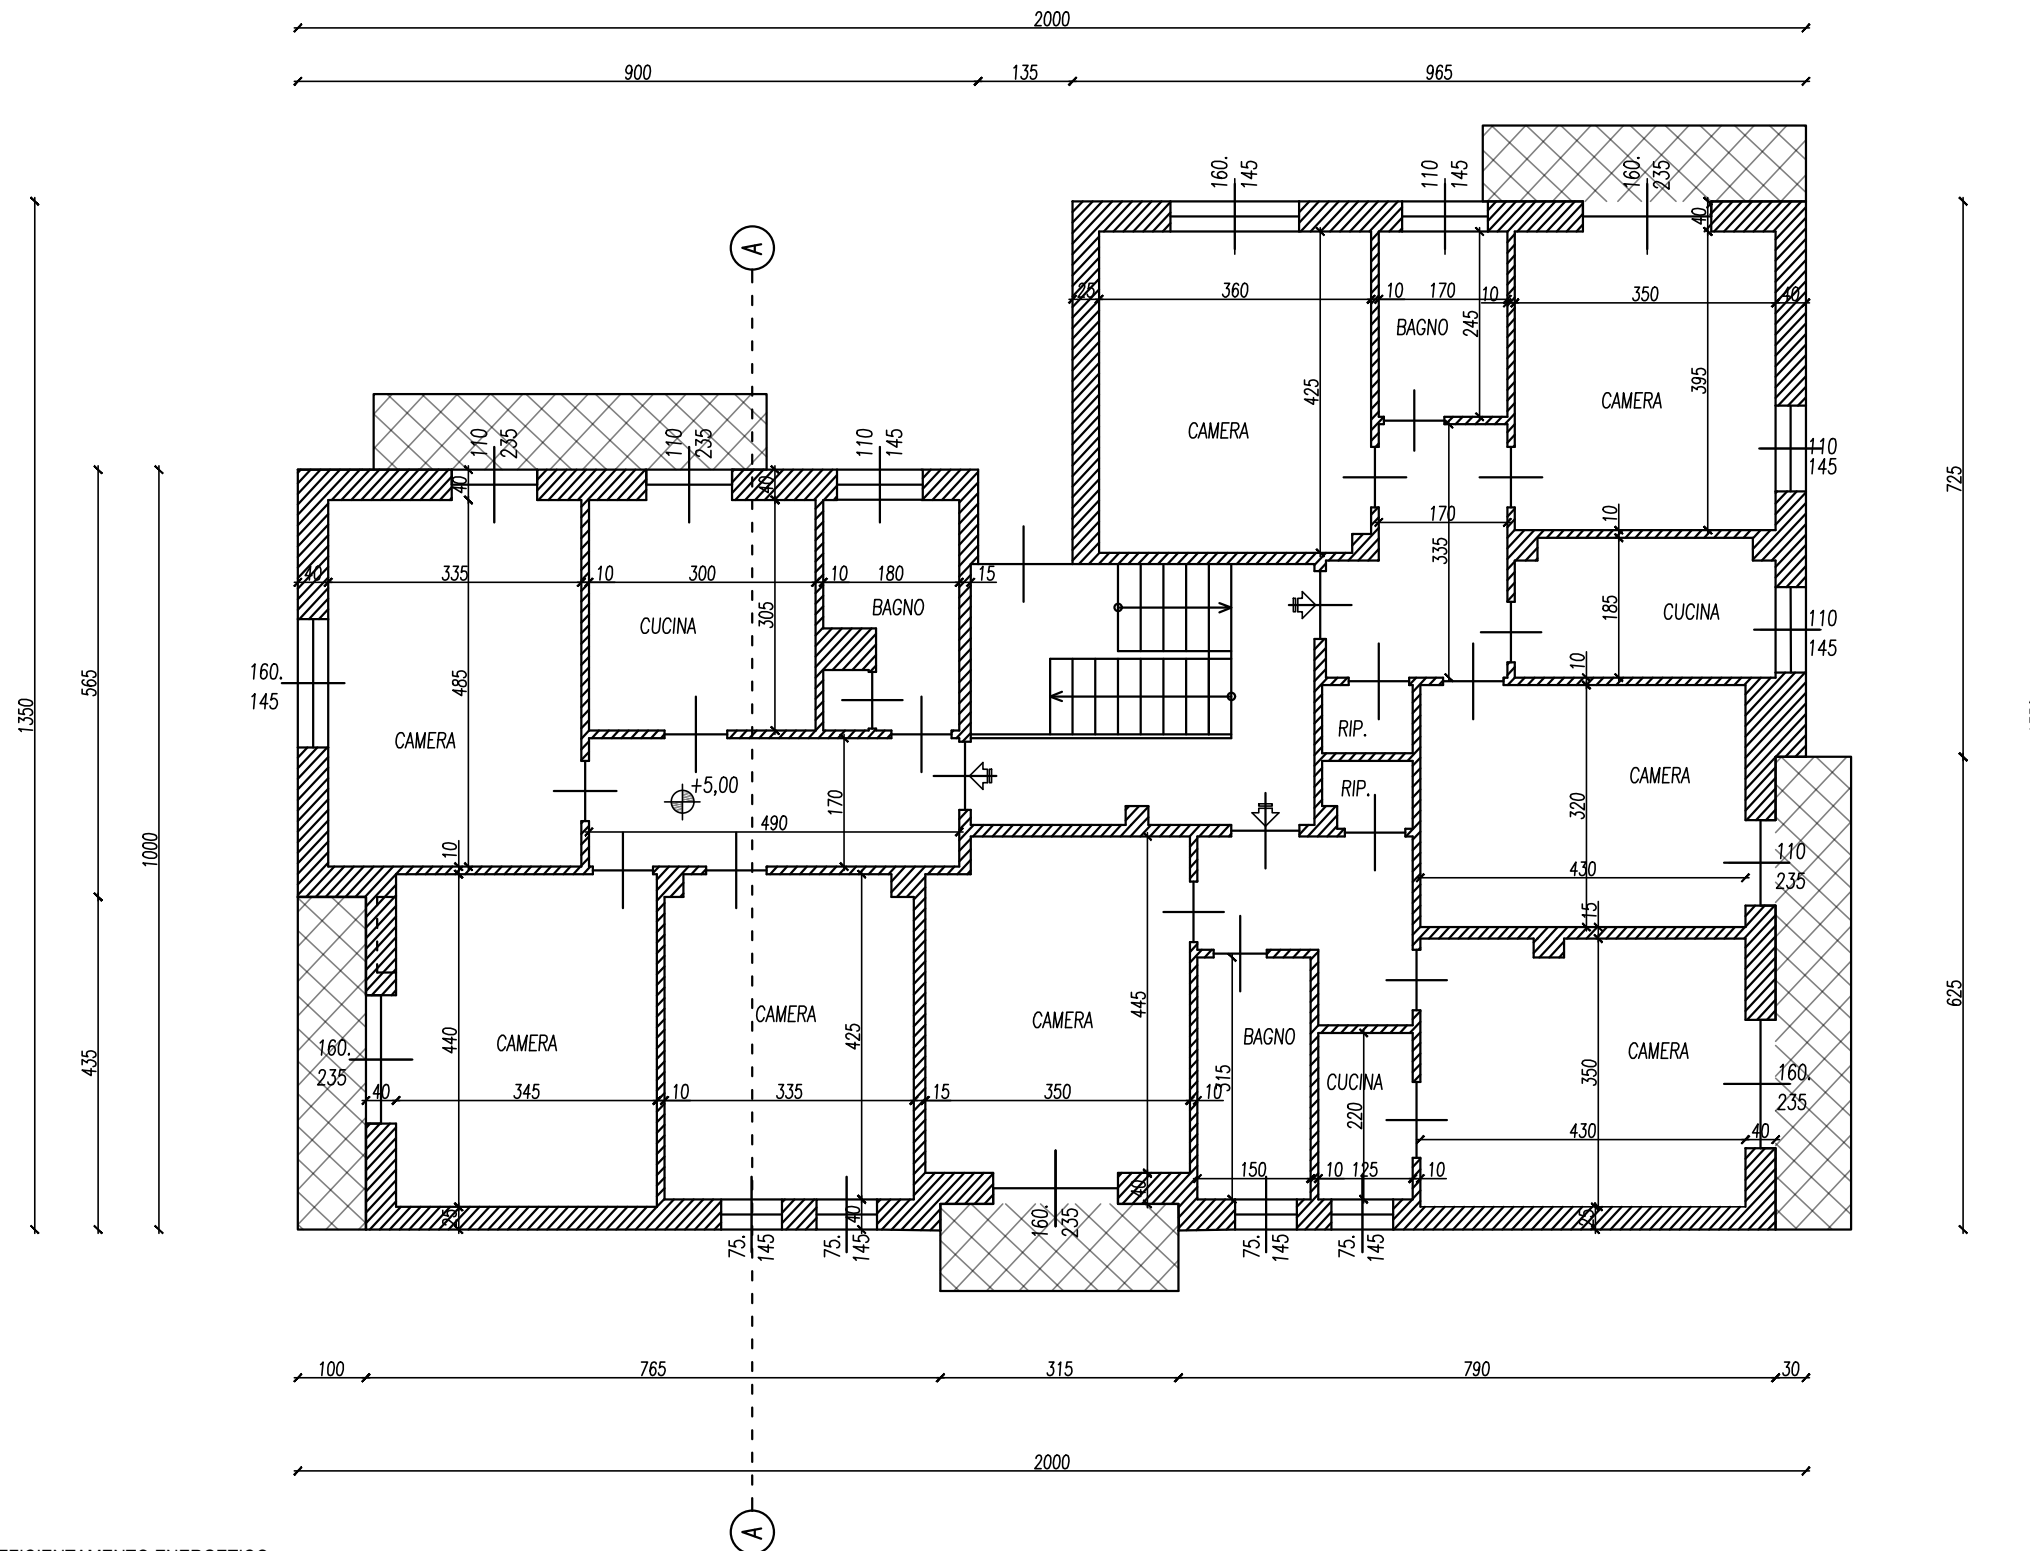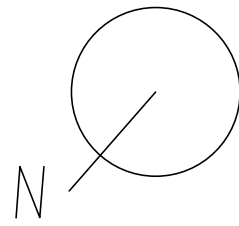

comune:	CAMBIANO	tipo di intervento:	OPERE DI EFFICIENTAMENTO ENERGETICO
ubicazione:	VIA BUSSOLETTE 21	tavola:	05a
committente:	PIOVANO G. BATTISTA E FRANCESCO	scala:	1/100
progettista:	sergiosacco architetto	contenuto:	PIANO SECONDO
		data:	16_12_2021
		agg:	REV_03
		firma committente:	
		firma progettista:	



PIANTA PIANO SECONDO 1/100
PROGETTO

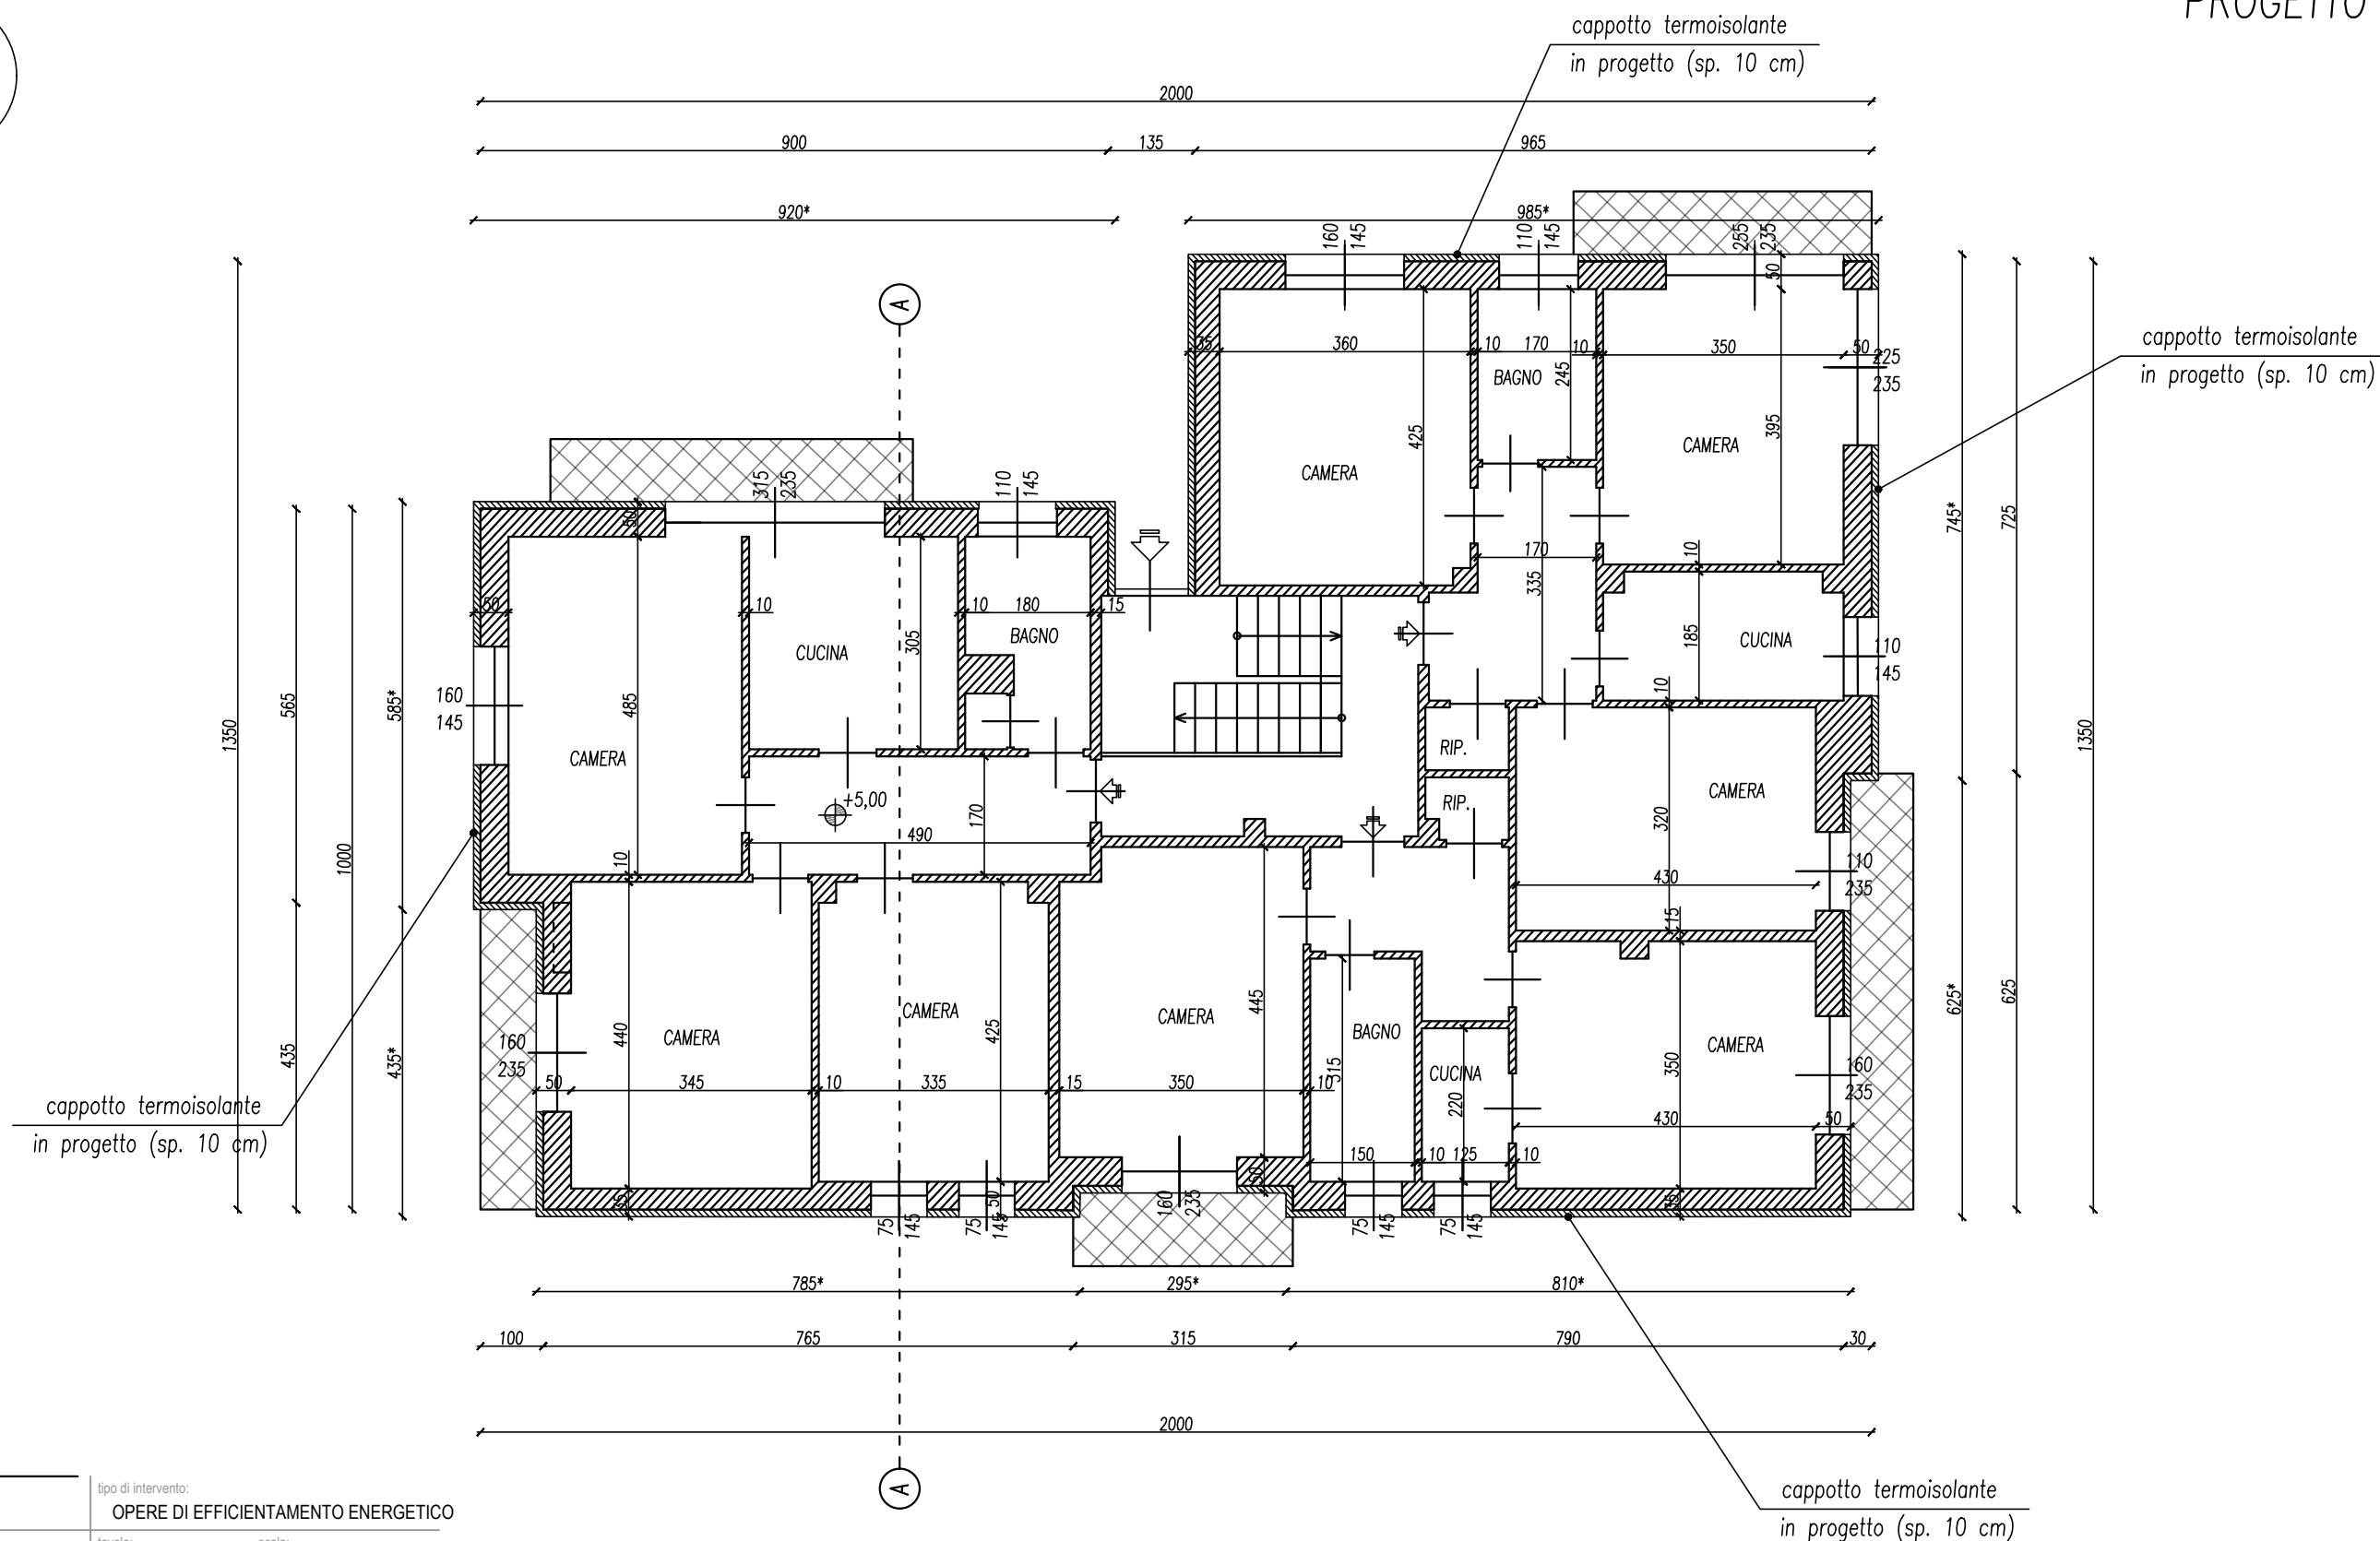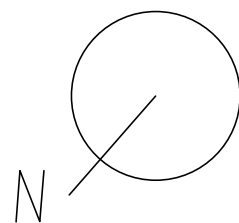


comune:		CAMBIANO		tipo di intervento:		OPERE DI EFFICIENTAMENTO ENERGETICO	
ubicazione:		VIA BUSSOLETTE 21		tavola:		05b	scala: 1/100
committente:		PIOVANO G. BATTISTA E FRANCESCO		contenuto:		PIANO SECONDO	
progettista:		 sergiosacco architetto		data:		16_12_2021	agg: REV_03
				firma committente:			
				firma progettista:			



* misure dopo installazione cappotto termoisolante

SOVRAPPOSIZIONE

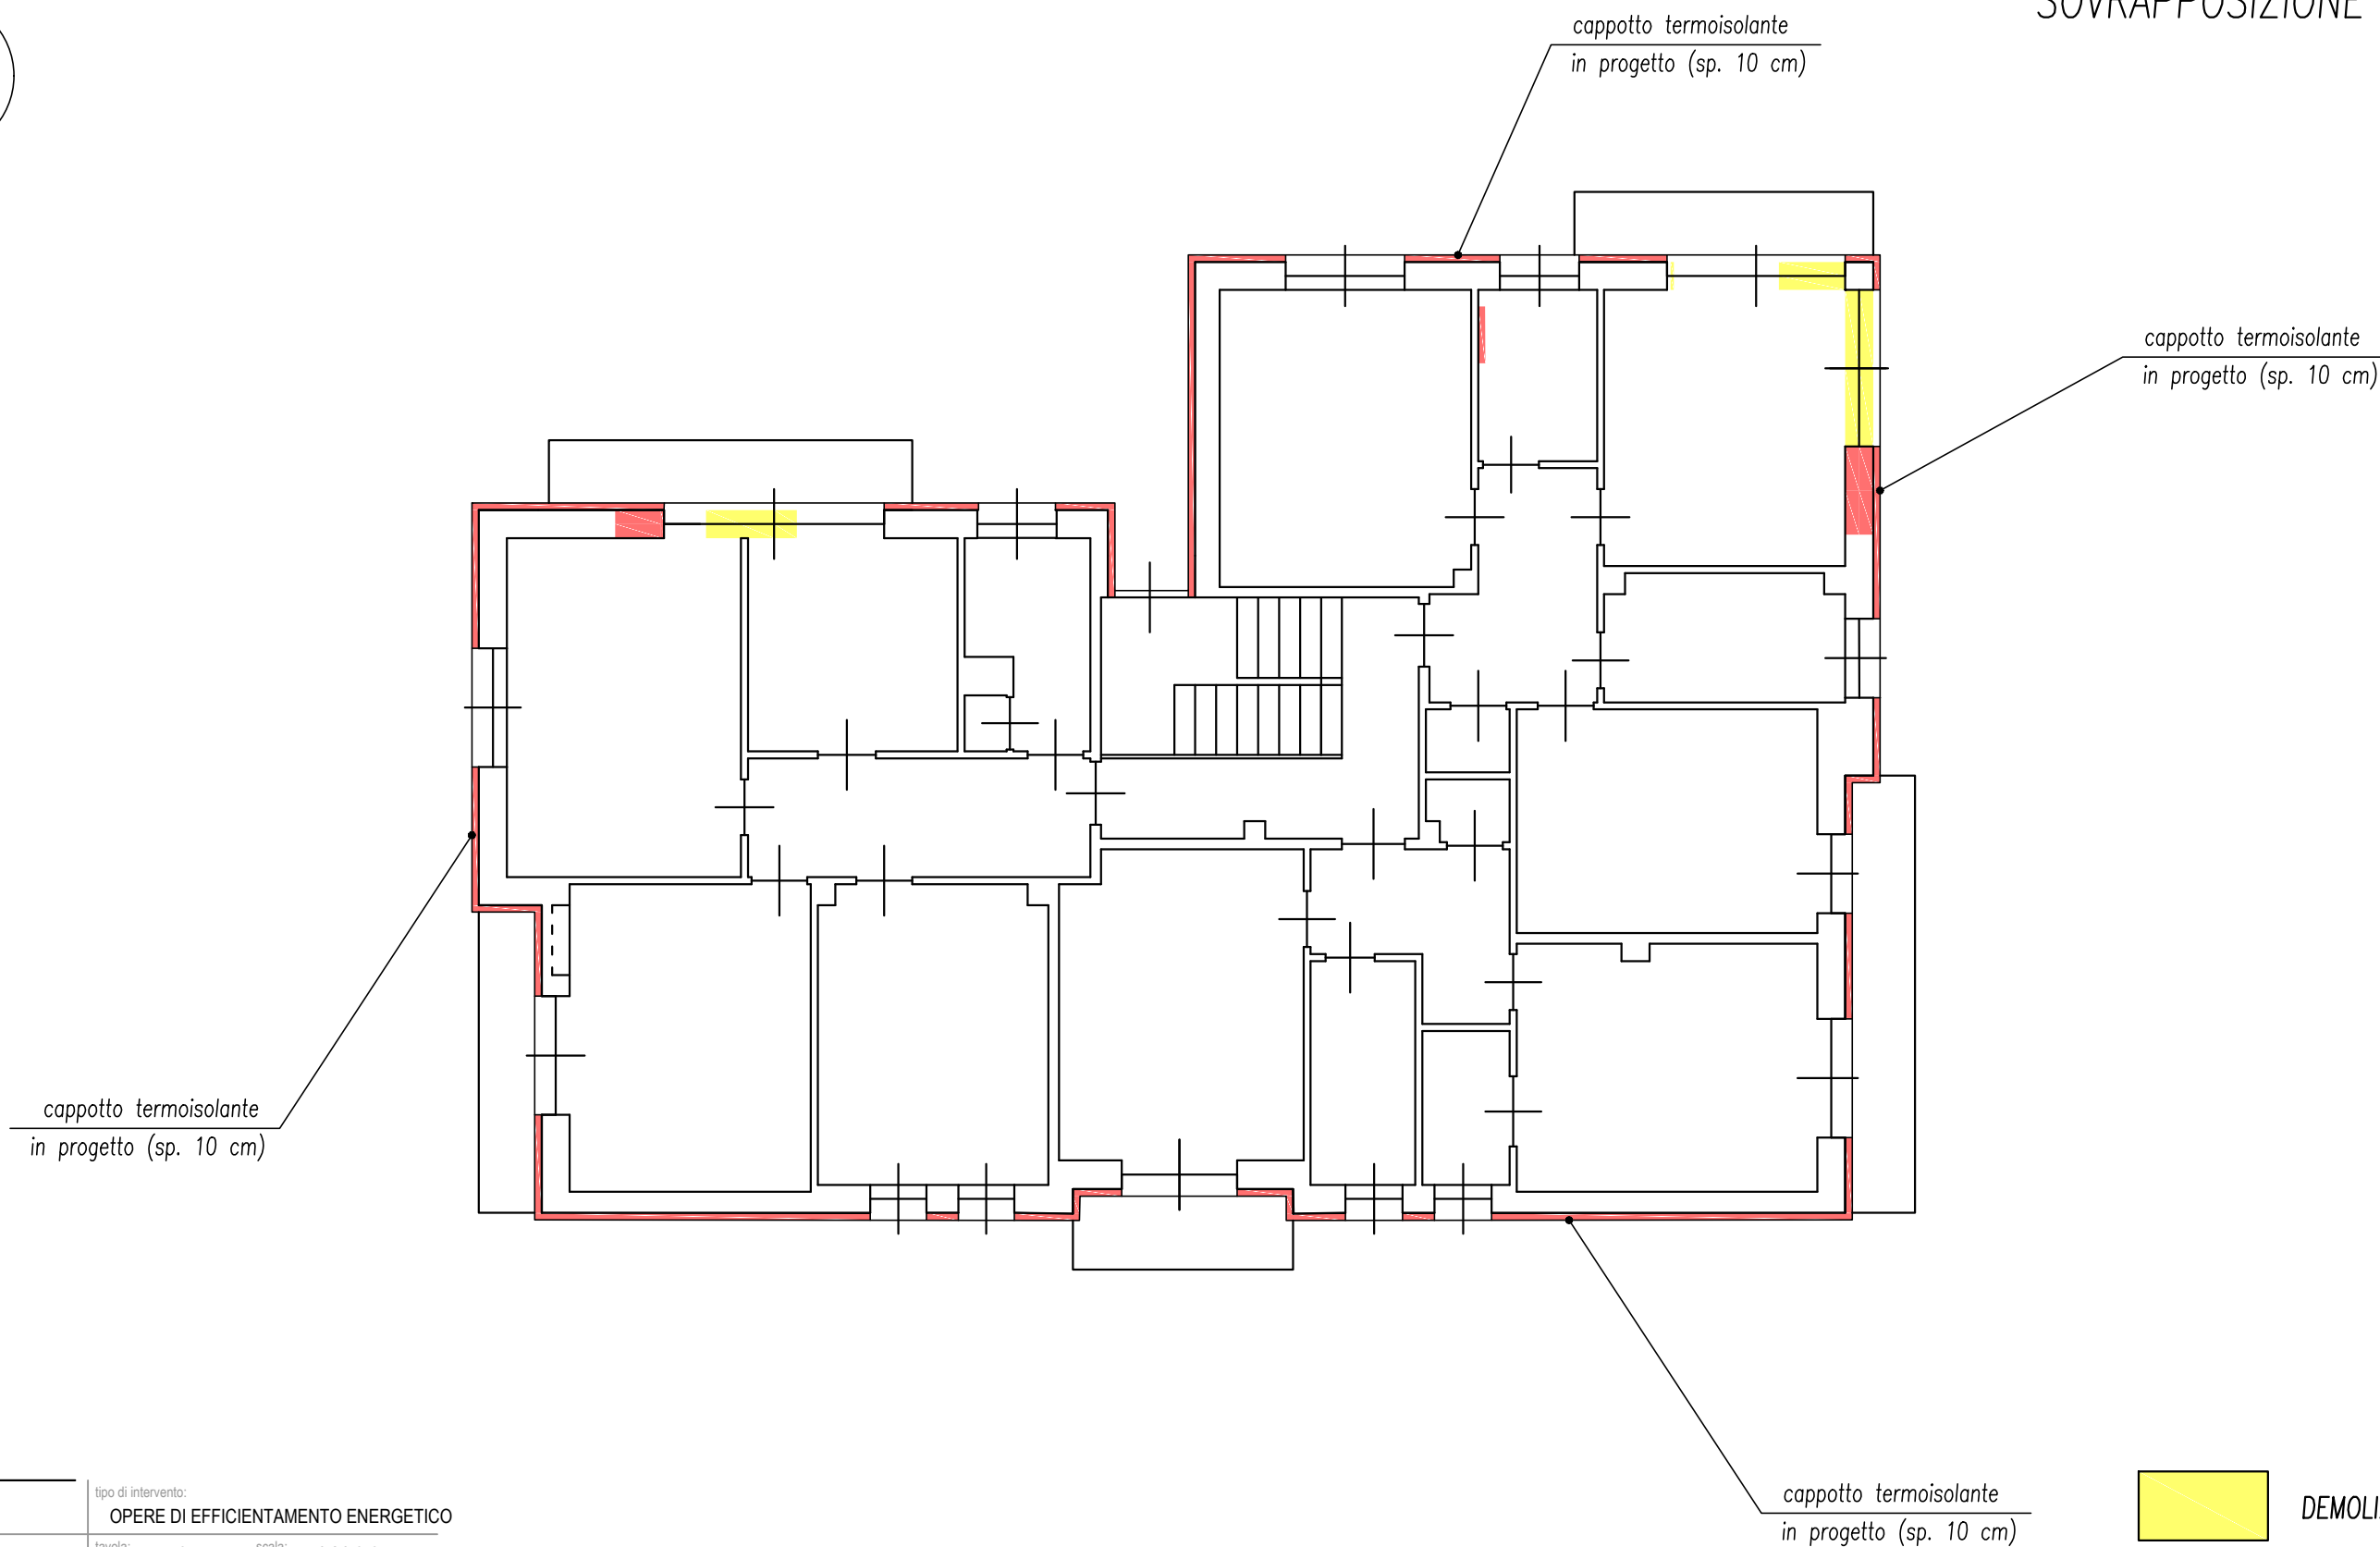
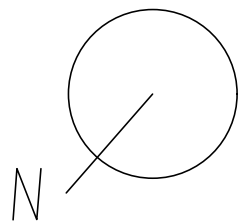



comune:	CAMBIANO			tipo di intervento:	OPERE DI EFFICIENTAMENTO ENERGETICO		
ubicazione:	VIA BUSSOLETTE 21			tavola:	05c	scala:	1/100
committente:	PIOVANO G. BATTISTA E FRANCESCO			contenuto:	PIANO SECONDO		
progettista:				data:	16_12_2021	agg:	REV_03
				firma committente:			
				firma progettista:			

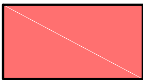-  DEMOLIZIONI
-  OPERE IN PROGETTO

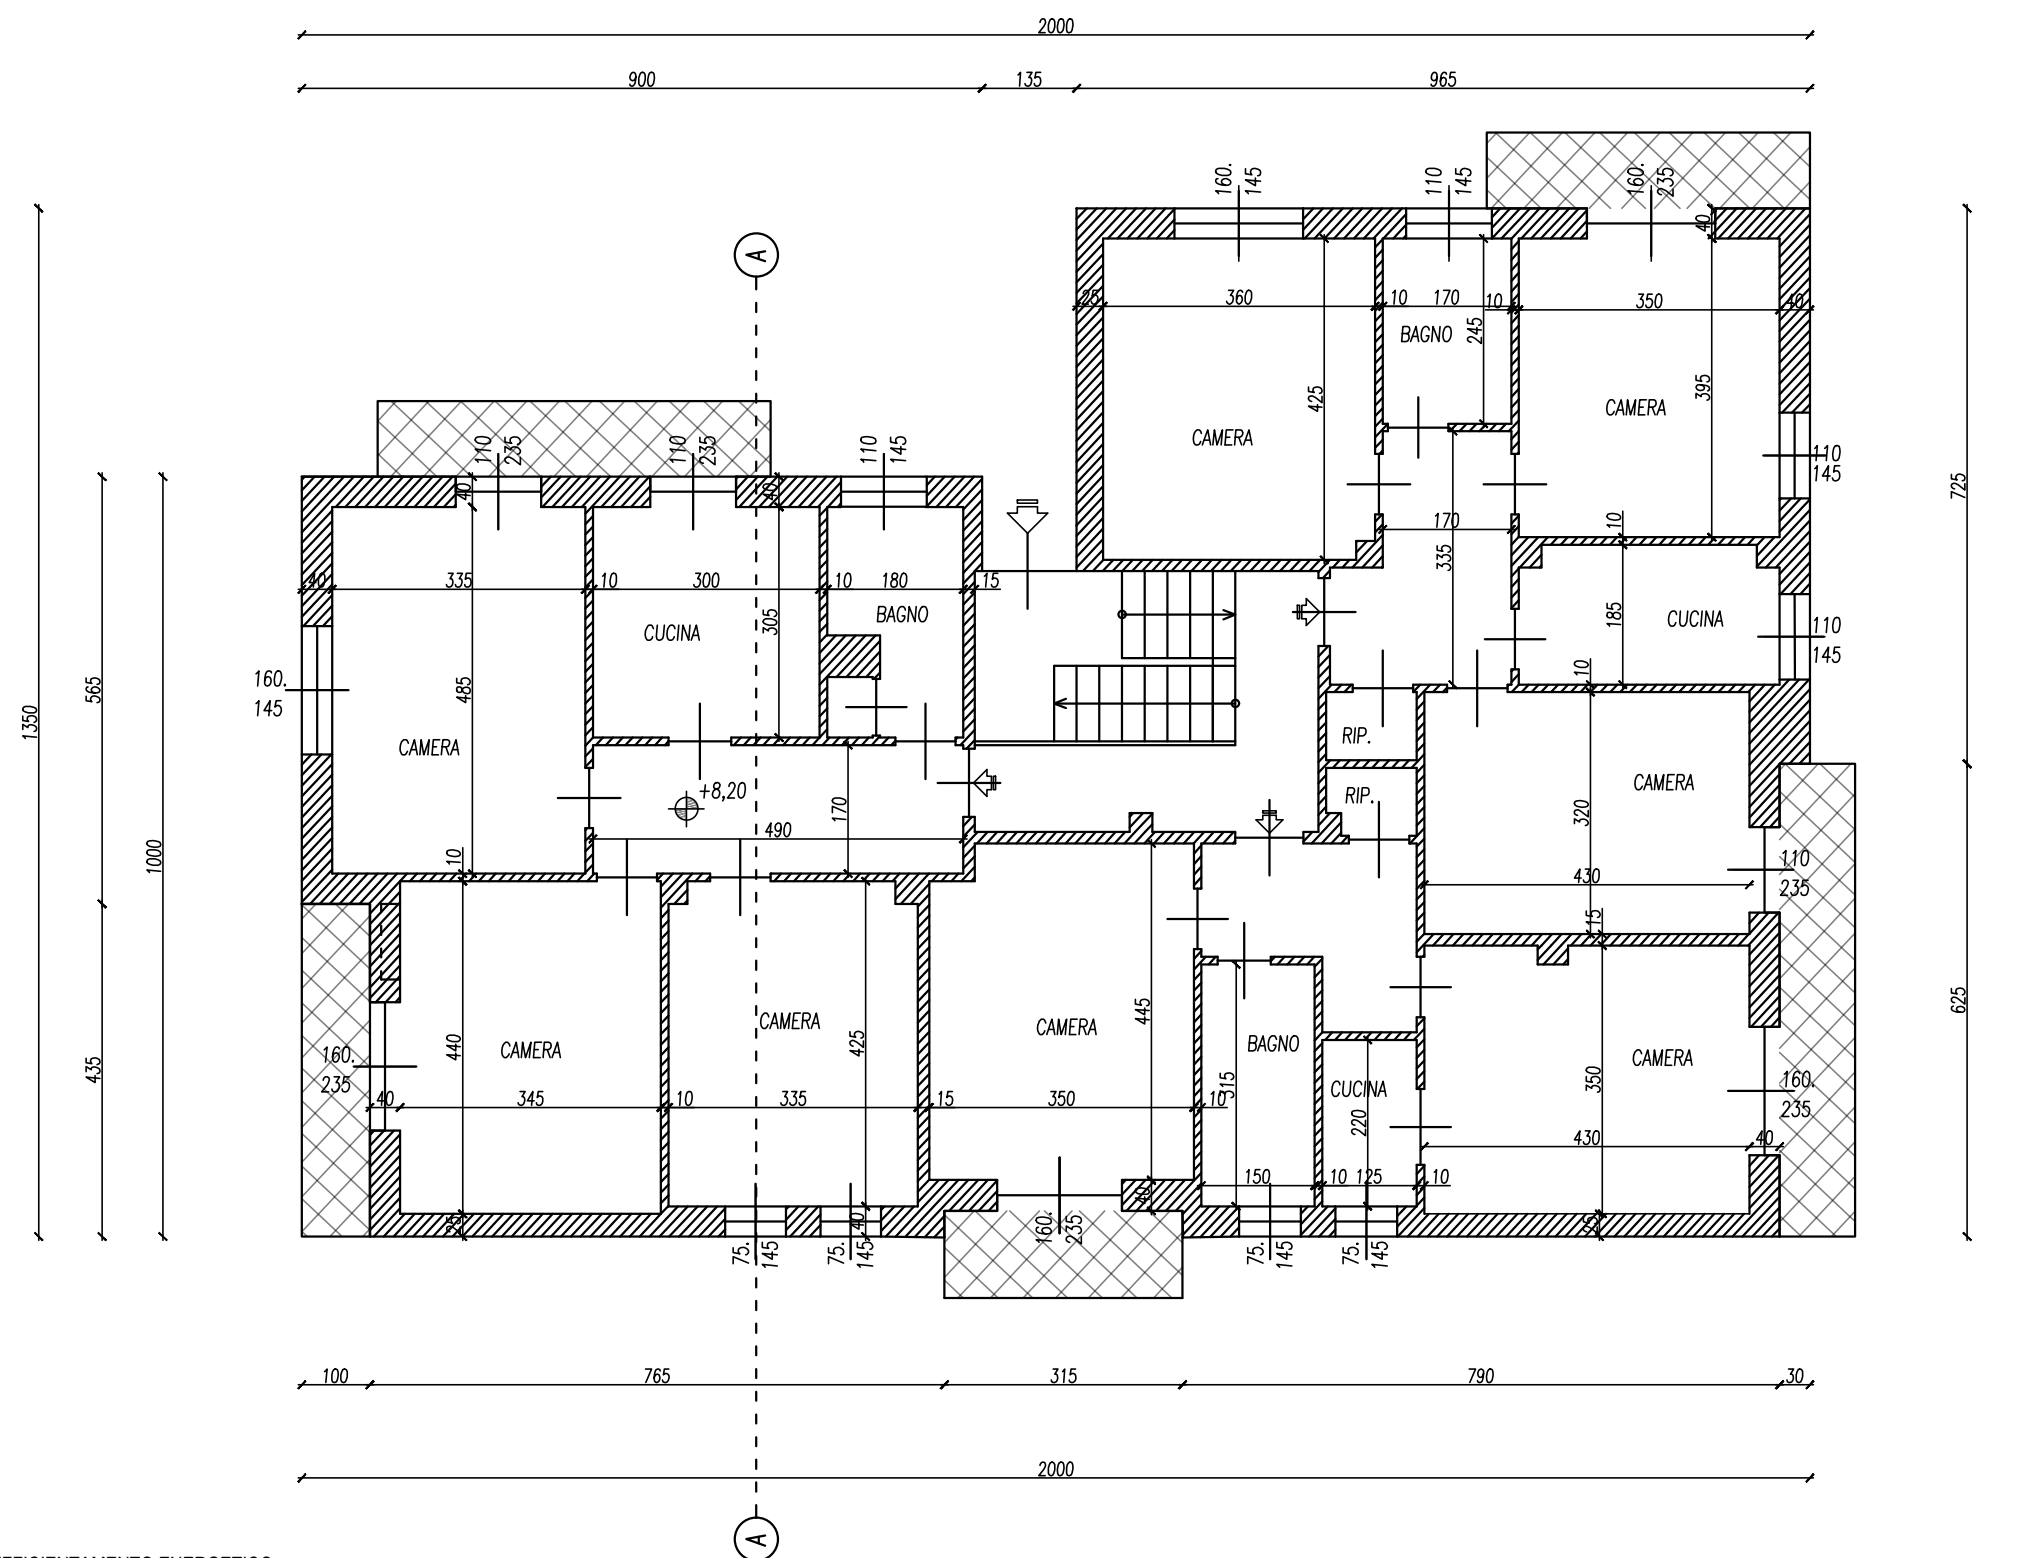
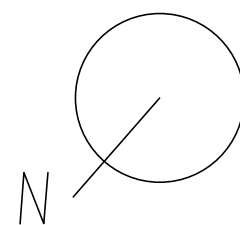


comune:		CAMBIANO		tipo di intervento:		OPERE DI EFFICIENTAMENTO ENERGETICO	
ubicazione:		VIA BUSSOLETTE 21		tavola:		06a	scala: 1/100
committente:		PIOVANO G. BATTISTA E FRANCESCO		contenuto:		PIANO TERZO	
progettista:				data:		agg:	REV_03
				16_12_2021			
				firma committente:			
				firma progettista:			

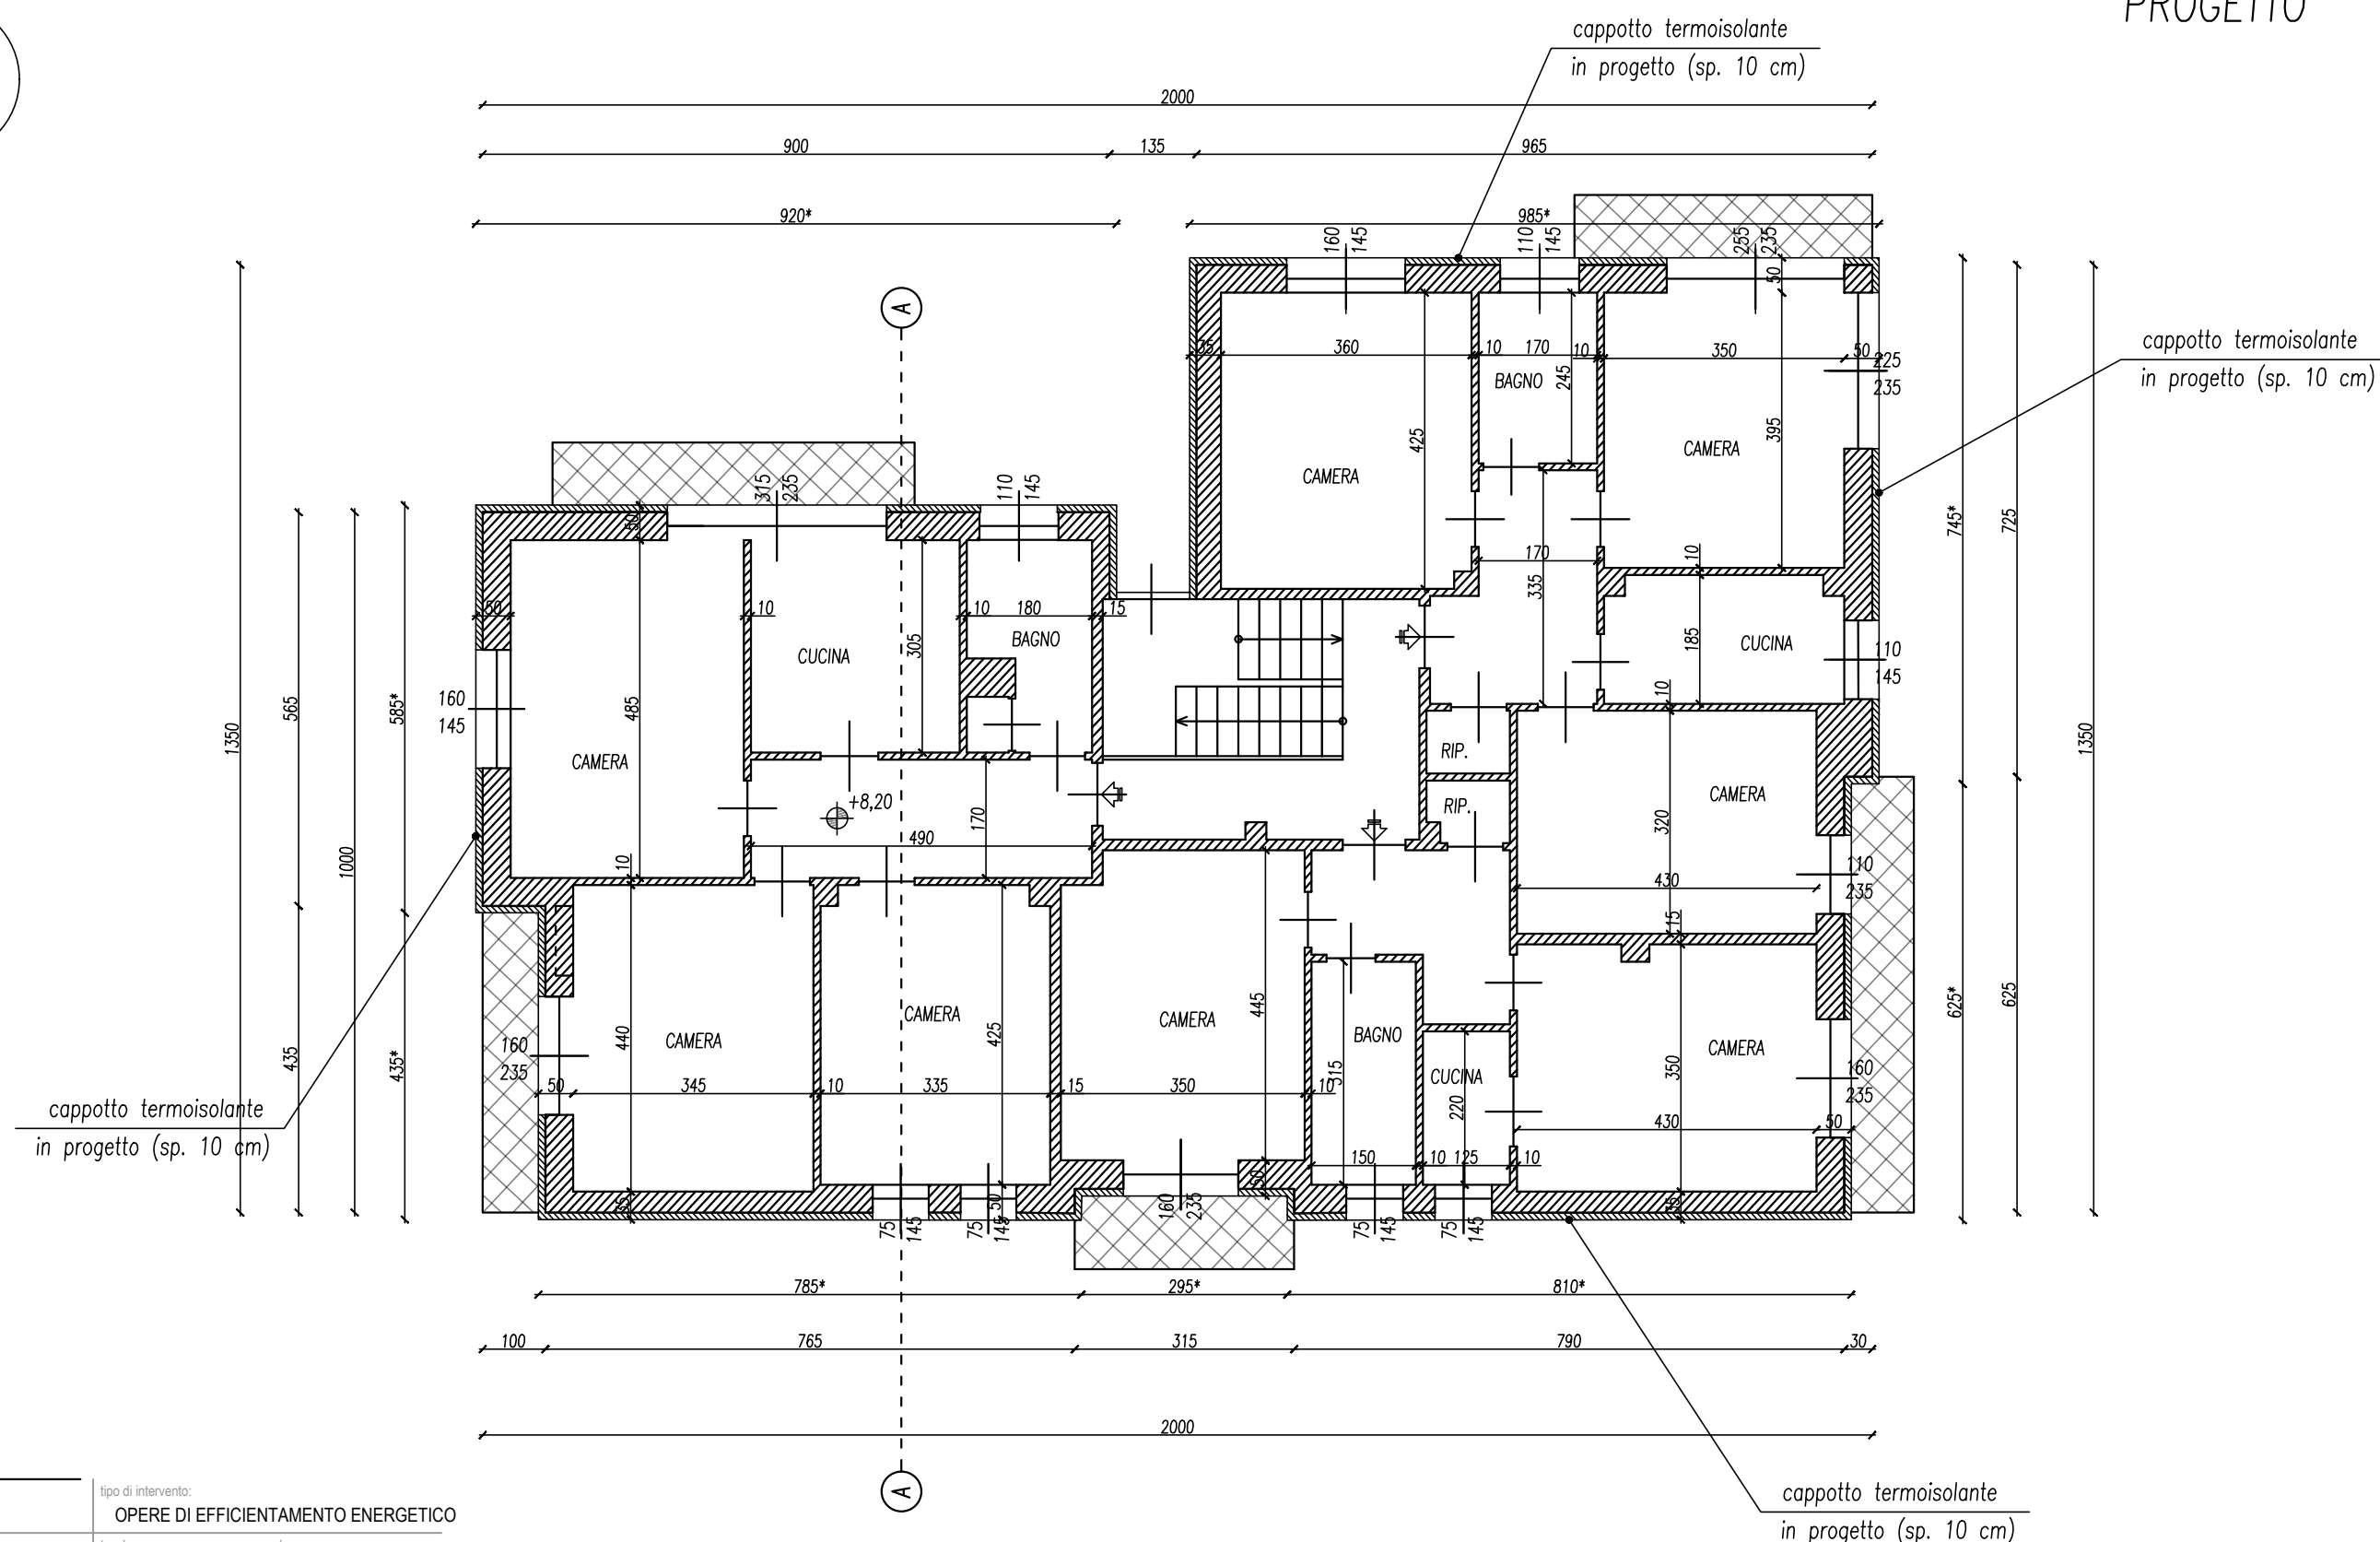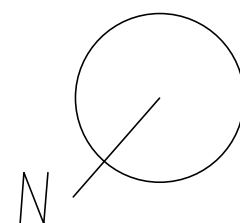



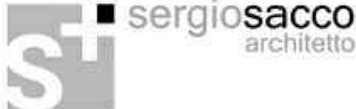
comune:	CAMBIANO		tipo di intervento:	OPERE DI EFFICIENTAMENTO ENERGETICO	
ubicazione:	VIA BUSSOLETTE 21		tavola:	06b	scala: 1/100
committente:	PIOVANO G. BATTISTA E FRANCESCO		contenuto:	PIANO TERZO	
progettista:			data:	agg:	REV_03
16_12_2021					
firma committente:					
		firma progettista:			

* misure dopo installazione cappotto termoisolante

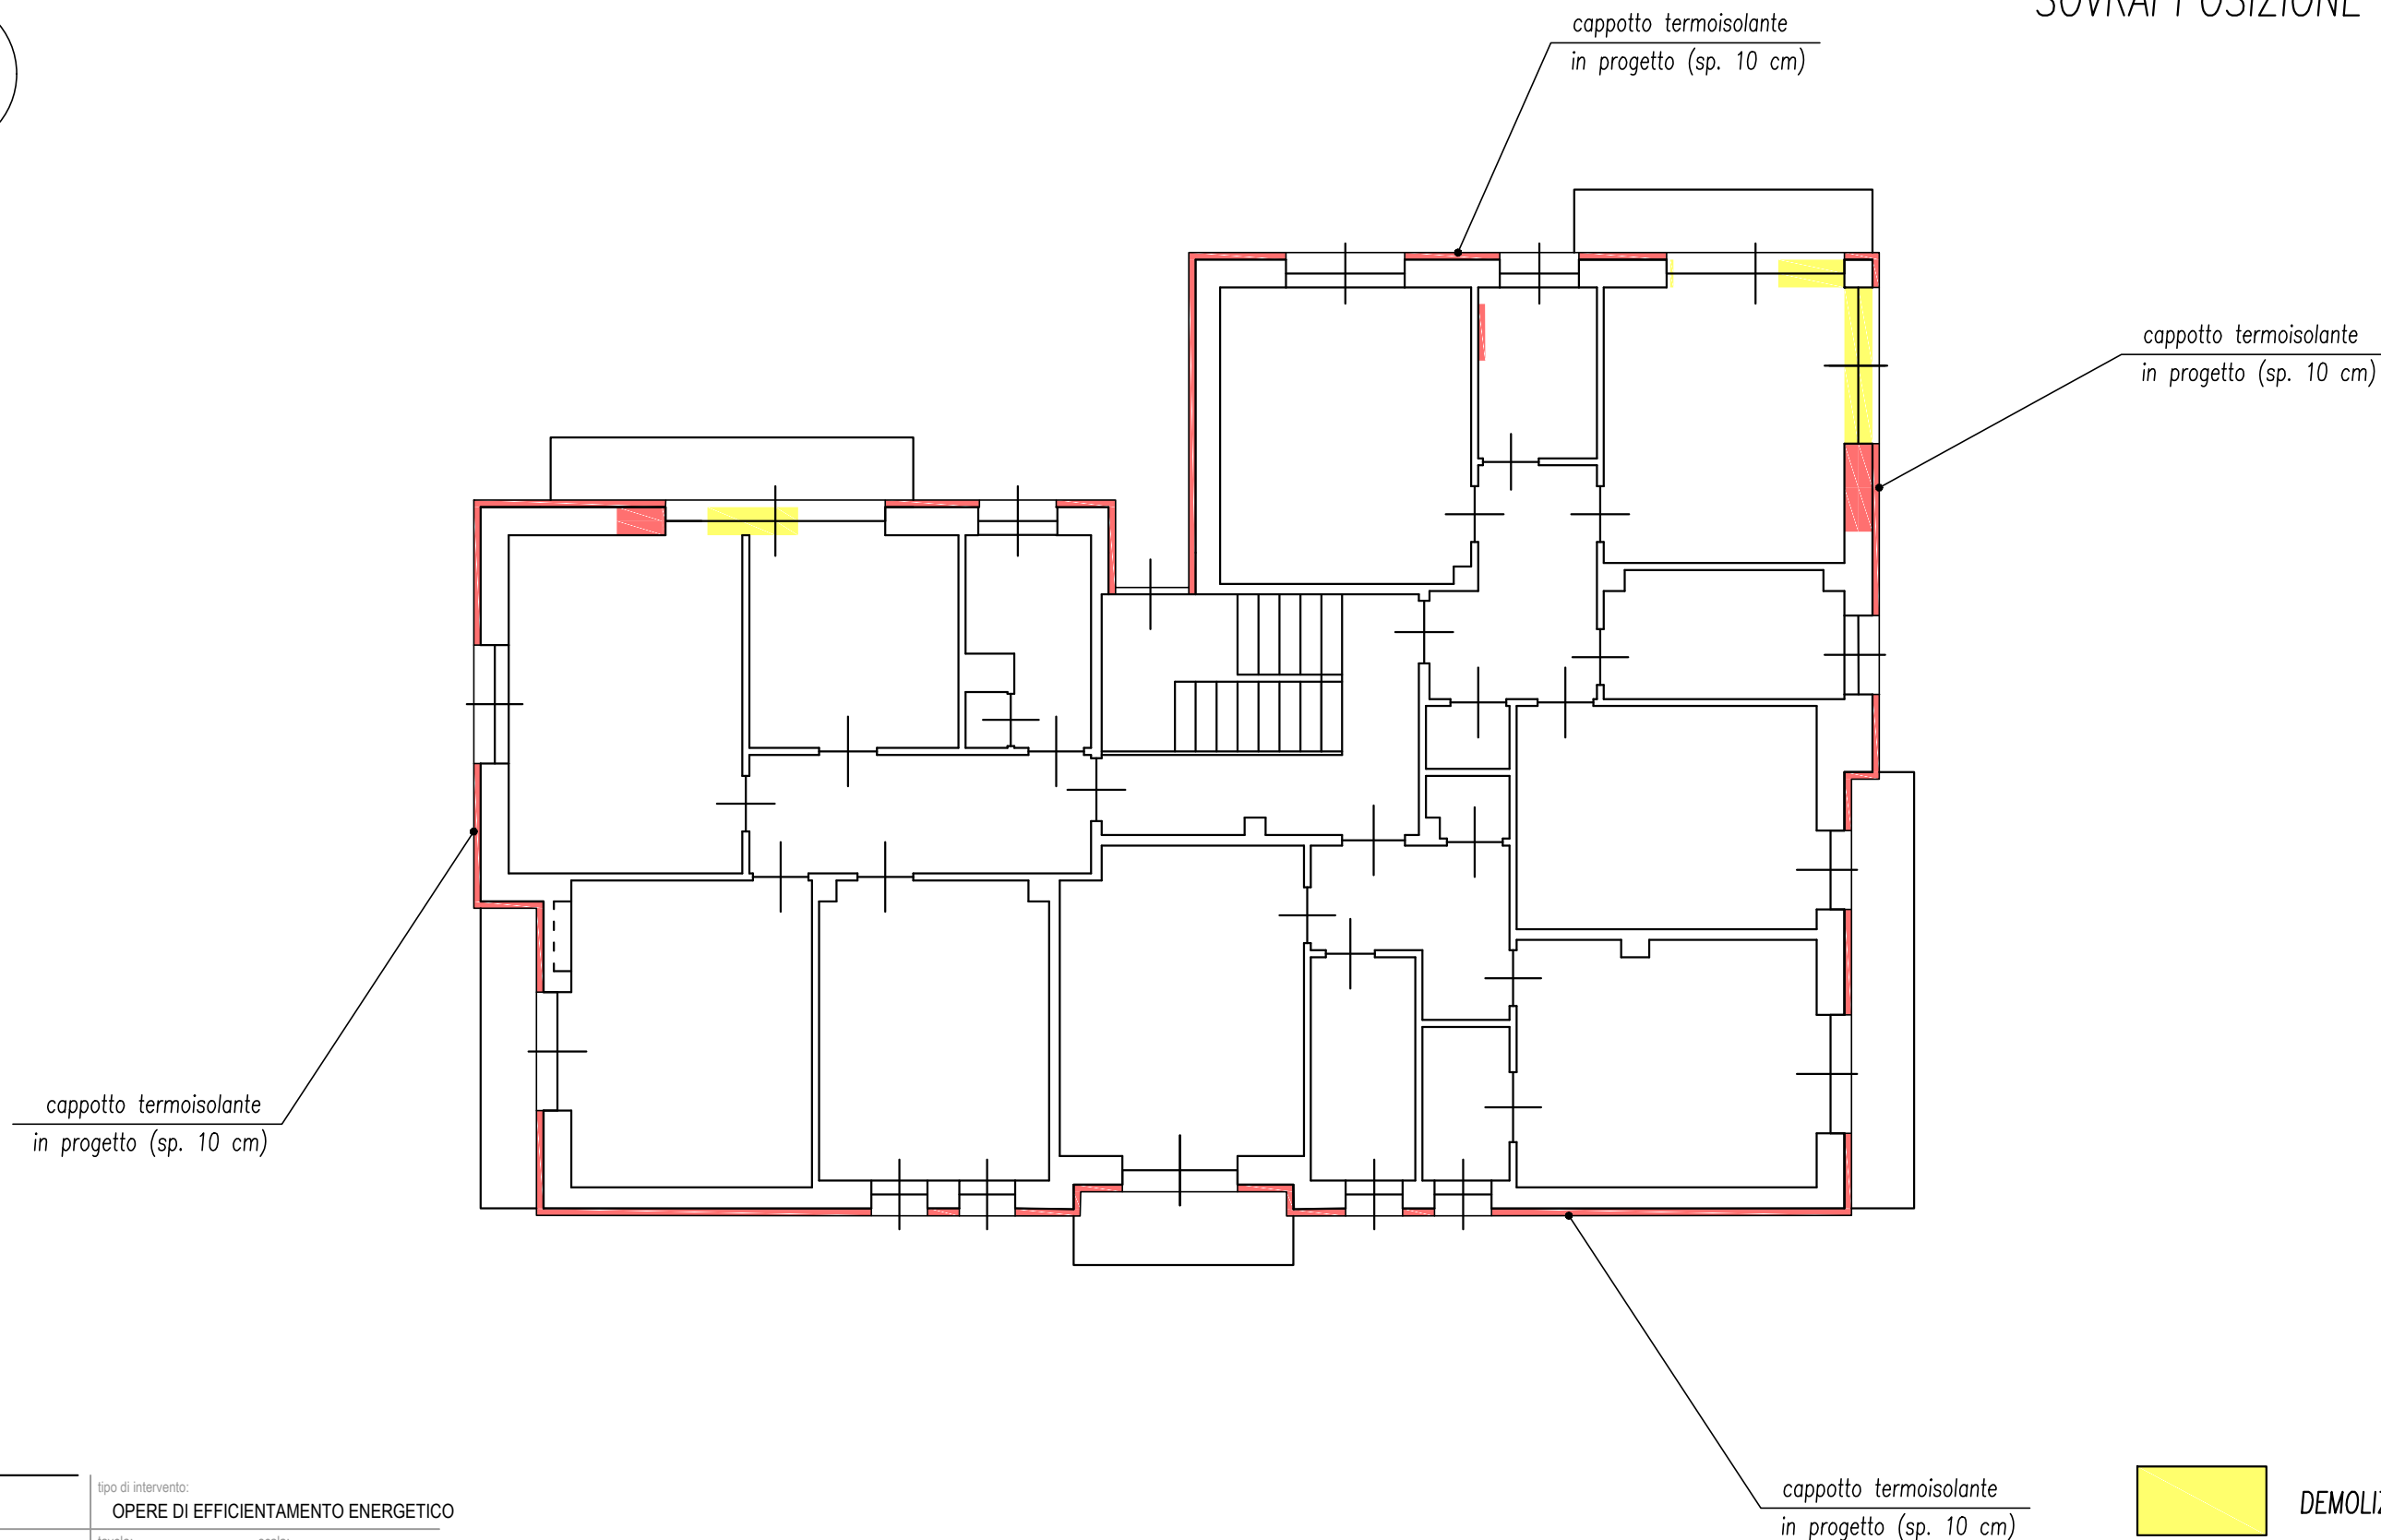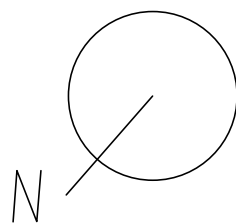


comune:	CAMBIANO			tipo di intervento:	OPERE DI EFFICIENTAMENTO ENERGETICO		
ubicazione:	VIA BUSSOLETTE 21			tavola:	06c	scala:	1/100
committente:	PIOVANO G. BATTISTA E FRANCESCO			contenuto:	PIANO TERZO		
progettista:				data:	16_12_2021	agg:	REV_03
				firma committente:			
				firma progettista:			

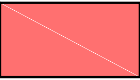-  DEMOLIZIONI
-  OPERE IN PROGETTO

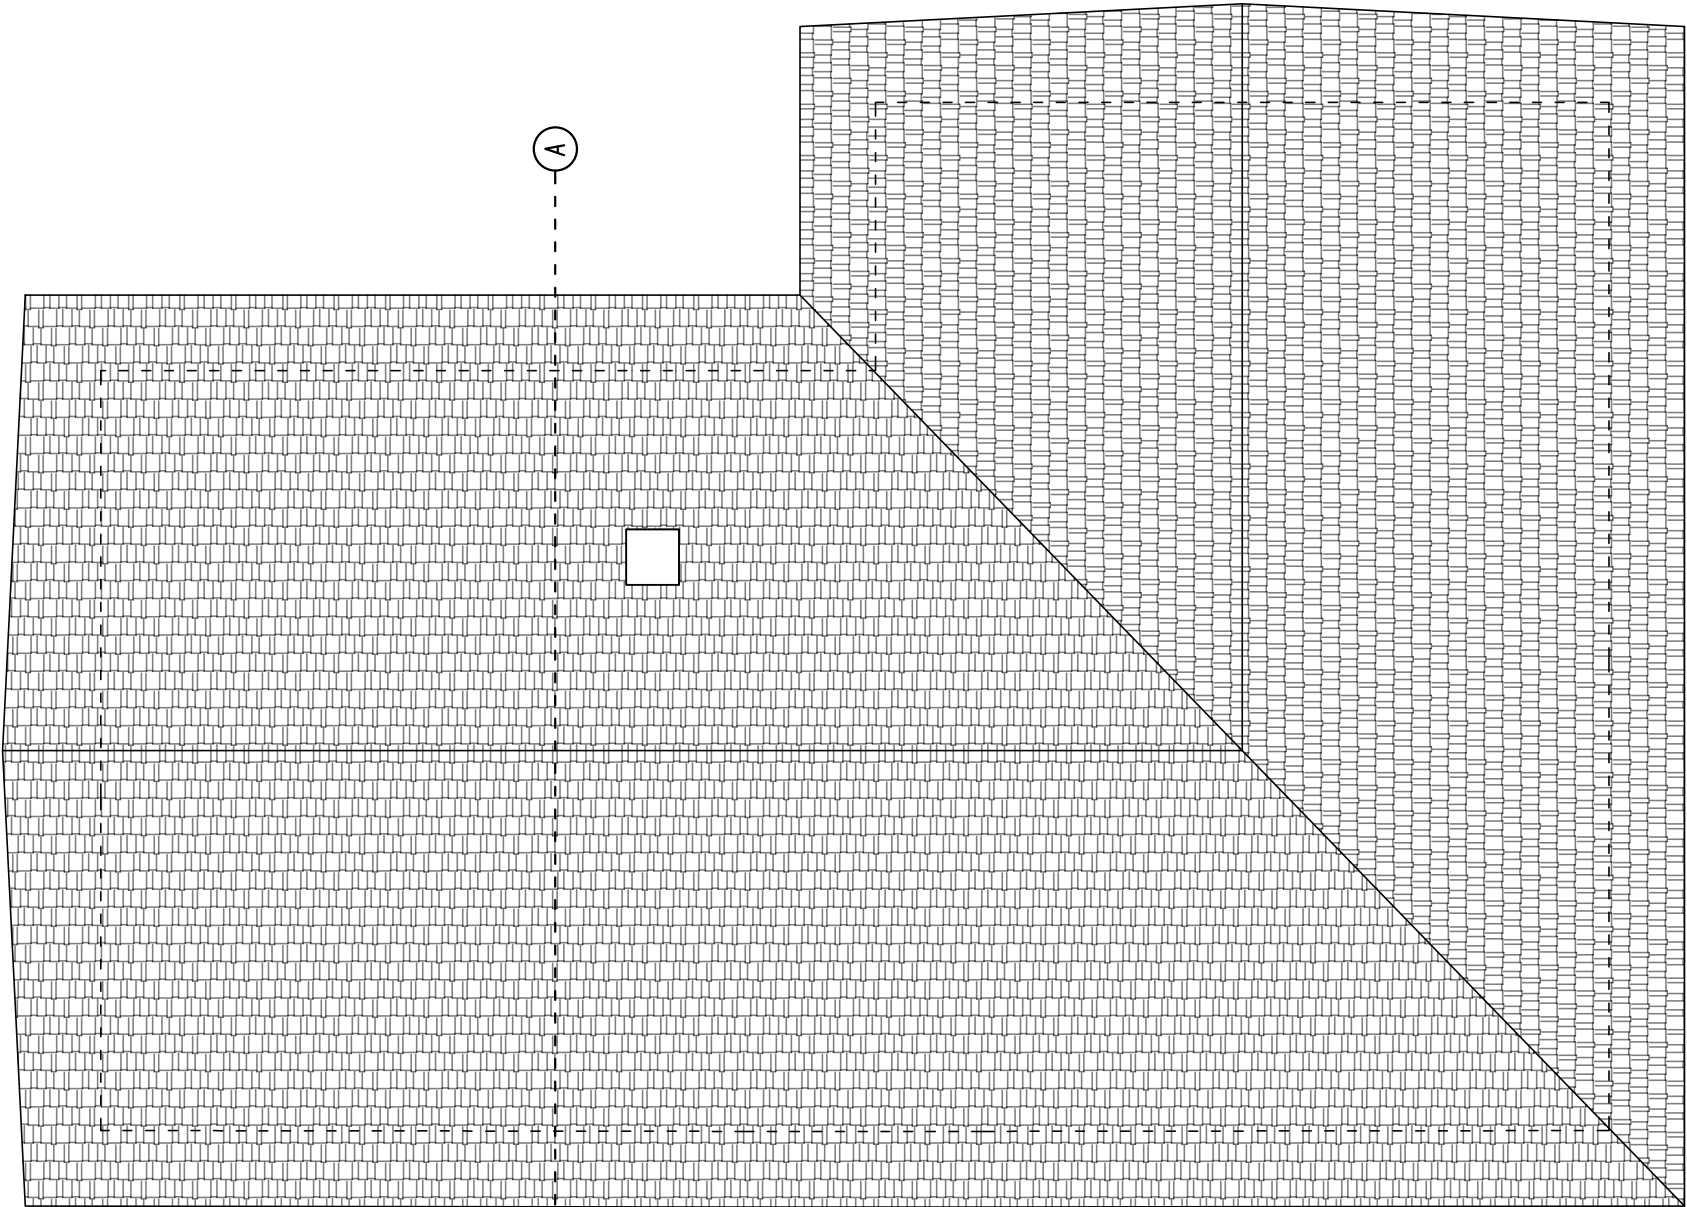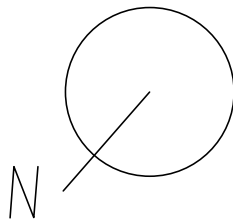

comune:	CAMBIANO	tipo di intervento:	OPERE DI EFFICIENTAMENTO ENERGETICO
ubicazione:	VIA BUSSOLETTE 21	tavola:	07a
committente:	PIOVANO G. BATTISTA E FRANCESCO	scala:	1/100
progettista:		contenuto:	PIANTA COPERTURA
		data:	16_12_2021
		agg:	REV_03
		firma committente:	
		firma progettista:	

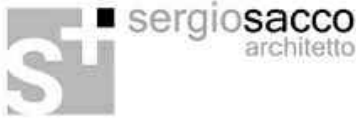

LEGENDA MATERIALI:


- (A) RIVESTIMENTO IN PIETRA OPUS INCERTUM
- (B) INTONACO
- (C) MATTONI A VISTA
- (D) SERRAMENTI IN LEGNO VERNICIATO CON AVVOLGIBILI
- (E) COPERTURA IN TEGOLE DI LATERIZIO
- (F) RINGHIERA E OPERE IN FERRO VERNICIATE

PROSPETTO NORD-OVEST 1/100

S.C.I.A. in sanatoria Prat. n. 4483/2022



comune:	CAMBIANO	tipo di intervento:	OPERE DI EFFICIENTAMENTO ENERGETICO
ubicazione:	VIA BUSSOLETTE 21	tavola:	08a
		scala:	1/100
committente:	PIOVANO G. BATTISTA E FRANCESCO	contenuto:	PROSPETTO NORD-OVEST
progettista:		data:	16_12_2021
		agg:	REV_03
		firma committente:	
		firma progettista:	

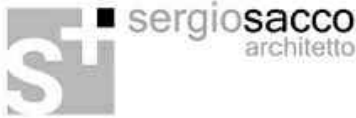

- Ⓐ RIVESTIMENTO IN PIETRA OPUS INCERTUM
- Ⓑ CAPPOTTO TERMOISOLANTE
- Ⓒ MATTONI A VISTA
- Ⓓ SERRAMENTI IN PVC CON AVVOLGIBILI
- Ⓔ COPERTURA IN TEGOLE DI LATERIZIO
- Ⓕ RINGHIERA E OPERE IN FERRO VERNICIATE



comune:	CAMBIANO	tipo di intervento:	OPERE DI EFFICIENTAMENTO ENERGETICO
ubicazione:	VIA BUSSOLETTE 21	tavola:	08b
committente:	PIOVANO G. BATTISTA E FRANCESCO	scala:	1/100
progettista:	sergiosacco architetto	contenuto:	PROSPETTO NORD-OVEST
		data:	16_12_2021
		agg:	REV_03
		firma committente:	
		firma progettista:	

PROSPETTO NORD-OVEST 1/100
SOVRAPPOSIZIONE

- DEMOLIZIONI
- OPERE IN PROGETTO
- CAPPOTTO



comune:	CAMBIANO			tipo di intervento:	OPERE DI EFFICIENTAMENTO ENERGETICO		
ubicazione:	VIA BUSSOLETTE 21			tavola:	08c	scala:	1/100
committente:	PIOVANO G. BATTISTA E FRANCESCO			contenuto:	PROSPETTO NORD-OVEST		
progettista:				data:	16_12_2021	agg:	REV_03
				firma committente:			
				firma progettista:			

LEGENDA MATERIALI:


- (A) RIVESTIMENTO IN PIETRA OPUS INCERTUM
- (B) INTONACO
- (C) MATTONI A VISTA
- (D) SERRAMENTI IN LEGNO VERNICIATO CON AVVOLGIBILI
- (E) COPERTURA IN TEGOLE DI LATERIZIO
- (F) RINGHIERA E OPERE IN FERRO VERNICIATE

PROSPETTO SUD-OVEST 1/100

S.C.I.A. in sanatoria Prat. n. 4483/2022



comune:	CAMBIANO	tipo di intervento:	OPERE DI EFFICIENTAMENTO ENERGETICO
ubicazione:	VIA BUSSOLETTE 21	tavola:	09a
		scala:	1/100
committente:	PIOVANO G. BATTISTA E FRANCESCO	contenuto:	PROSPETTO SUD-OVEST
progettista:		data:	16_12_2021
		agg:	REV_03
		firma committente:	
		firma progettista:	

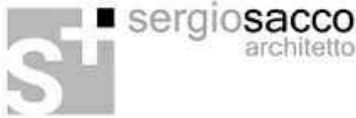

PROSPETTO SUD-OVEST 1/100
PROGETTO

- Ⓐ RIVESTIMENTO IN PIETRA OPUS INCERTUM
- Ⓑ INTONACO
- Ⓒ MATTONI A VISTA
- Ⓓ SERRAMENTI IN PVC CON AVVOLGIBILI
- Ⓔ COPERTURA IN TEGOLE DI LATERIZIO
- Ⓕ RINGHIERA E OPERE IN FERRO VERNICIATE




comune:	CAMBIANO	tipo di intervento:	OPERE DI EFFICIENTAMENTO ENERGETICO
ubicazione:	VIA BUSSOLETTE 21	tavola:	09b
committente:	PIOVANO G. BATTISTA E FRANCESCO	scala:	1/100
progettista:	sergiosacco architetto	contenuto:	PROSPETTO SUD-OVEST
		data:	16_12_2021
		agg:	REV_03
		firma committente:	
		firma progettista:	

PROSPETTO SUD-OVEST 1/100
SOVRAPPOSIZIONE


DEMOLIZIONI

OPERE IN PROGETTO

CAPPOTTO

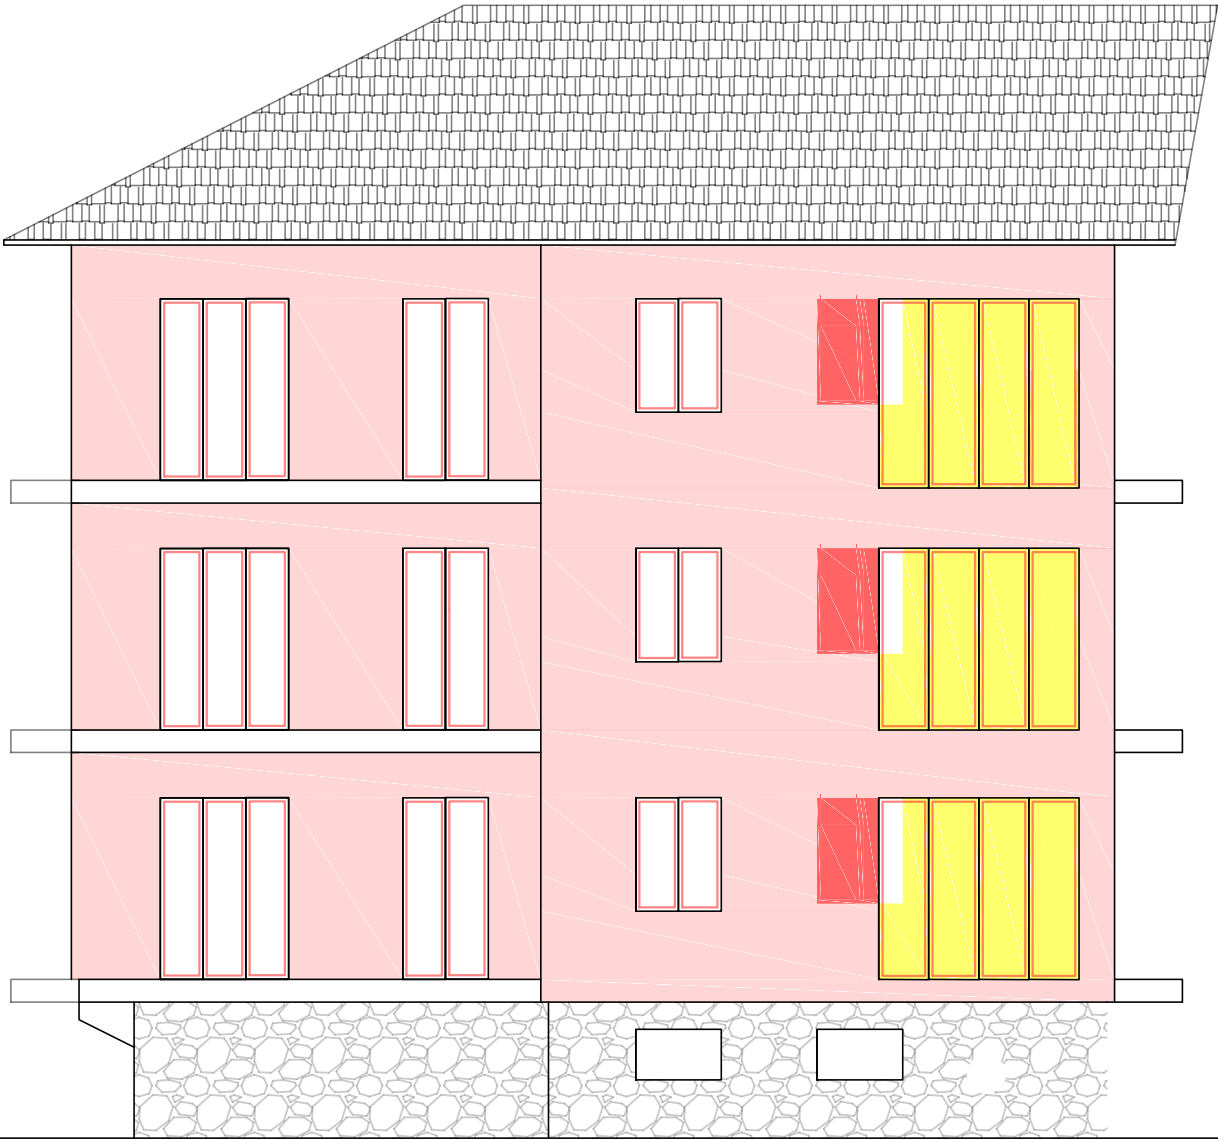

comune:	CAMBIANO	tipo di intervento:	OPERE DI EFFICIENTAMENTO ENERGETICO
ubicazione:	VIA BUSSOLETTE 21	tavola:	09c
		scala:	1/100
committente:	PIOVANO G. BATTISTA E FRANCESCO	contenuto:	PROSPETTO SUD-OVEST
progettista:		data:	16_12_2021
		agg:	REV_03
		firma committente:	
		firma progettista:	

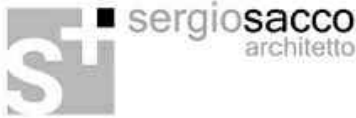

LEGENDA MATERIALI:

- (A) RIVESTIMENTO IN PIETRA OPUS INCERTUM
- (B) INTONACO
- (C) MATTONI A VISTA
- (D) SERRAMENTI IN LEGNO VERNICIATO CON AVVOLGIBILI
- (E) COPERTURA IN TEGOLE DI LATERIZIO
- (F) RINGHIERA E OPERE IN FERRO VERNICIATE

PROSPETTO SUD-EST 1/100

S.C.I.A. in sanatoria Prat. n. 4483/2022



comune:	CAMBIANO	tipo di intervento:	OPERE DI EFFICIENTAMENTO ENERGETICO
ubicazione:	VIA BUSSOLETTE 21	tavola:	10a
committente:	PIOVANO G. BATTISTA E FRANCESCO	scala:	1/100
progettista:	sergiosacco architetto	contenuto:	PROSPETTO SUD-EST
		data:	16_12_2021
		agg:	REV_03
		firma committente:	
		firma progettista:	

- (A) RIVESTIMENTO IN PIETRA OPUS INCERTUM
- (B) INTONACO
- (C) MATTONI A VISTA
- (D) SERRAMENTI IN PVC CON AVVOLGIBILI
- (E) COPERTURA IN TEGOLE DI LATERIZIO
- (F) RINGHIERA E OPERE IN FERRO VERNICIATE



comune:	CAMBIANO	tipo di intervento:	OPERE DI EFFICIENTAMENTO ENERGETICO
ubicazione:	VIA BUSSOLETTE 21	tavola:	10b
committente:	PIOVANO G. BATTISTA E FRANCESCO	scala:	1/100
progettista:	sergiosacco architetto	contenuto:	PROSPETTO SUD-EST
		data:	16_12_2021
		agg:	REV_03
		firma committente:	
		firma progettista:	

PROSPETTO SUD-EST 1/100
SOVRAPPOSIZIONE

- DEMOLIZIONI
- OPERE IN PROGETTO
- CAPPOTTO



comune:	CAMBIANO	tipo di intervento:	OPERE DI EFFICIENTAMENTO ENERGETICO
ubicazione:	VIA BUSSOLETTE 21	tavola:	10c
committente:	PIOVANO G. BATTISTA E FRANCESCO	scala:	1/100
progettista:	sergiosacco architetto	contenuto:	PROSPETTO SUD-EST
		data:	16_12_2021
		agg:	REV_03
		firma committente:	
		firma progettista:	

LEGENDA MATERIALI:


- (A) RIVESTIMENTO IN PIETRA OPUS INCERTUM
- (B) INTONACO
- (C) MATTONI A VISTA
- (D) SERRAMENTI IN LEGNO VERNICIATO CON AVVOLGIBILI
- (E) COPERTURA IN TEGOLE DI LATERIZIO
- (F) RINGHIERA E OPERE IN FERRO VERNICIATE

PROSPETTO NORD-EST 1/100

S.C.I.A. in sanatoria Prat. n. 4483/2022




comune:	CAMBIANO	tipo di intervento:	OPERE DI EFFICIENTAMENTO ENERGETICO
ubicazione:	VIA BUSSOLETTE 21	tavola:	11a
		scala:	1/100
committente:	PIOVANO G. BATTISTA E FRANCESCO	contenuto:	PROSPETTO NORD-EST
progettista:		data:	16_12_2021
		agg:	REV_03
		firma committente:	
		firma progettista:	

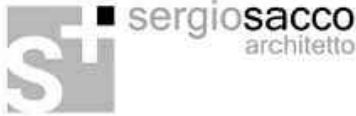

- (A) RIVESTIMENTO IN PIETRA OPUS INCERTUM
- (B) INTONACO
- (C) MATTONI A VISTA
- (D) SERRAMENTI IN PVC CON AVVOLGIBILI
- (E) COPERTURA IN TEGOLE DI LATERIZIO
- (F) RINGHIERA E OPERE IN FERRO VERNICIATE




comune:	CAMBIANO	tipo di intervento:	OPERE DI EFFICIENTAMENTO ENERGETICO
ubicazione:	VIA BUSSOLETTE 21	tavola:	11b
		scala:	1/100
committente:	PIOVANO G. BATTISTA E FRANCESCO	contenuto:	PROSPETTO NORD-EST
progettista:		data:	16_12_2021
		agg:	REV_03
		firma committente:	
		firma progettista:	

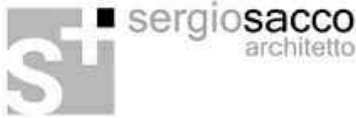


DEMOLIZIONI

OPERE IN PROGETTO

CAPPOTTO

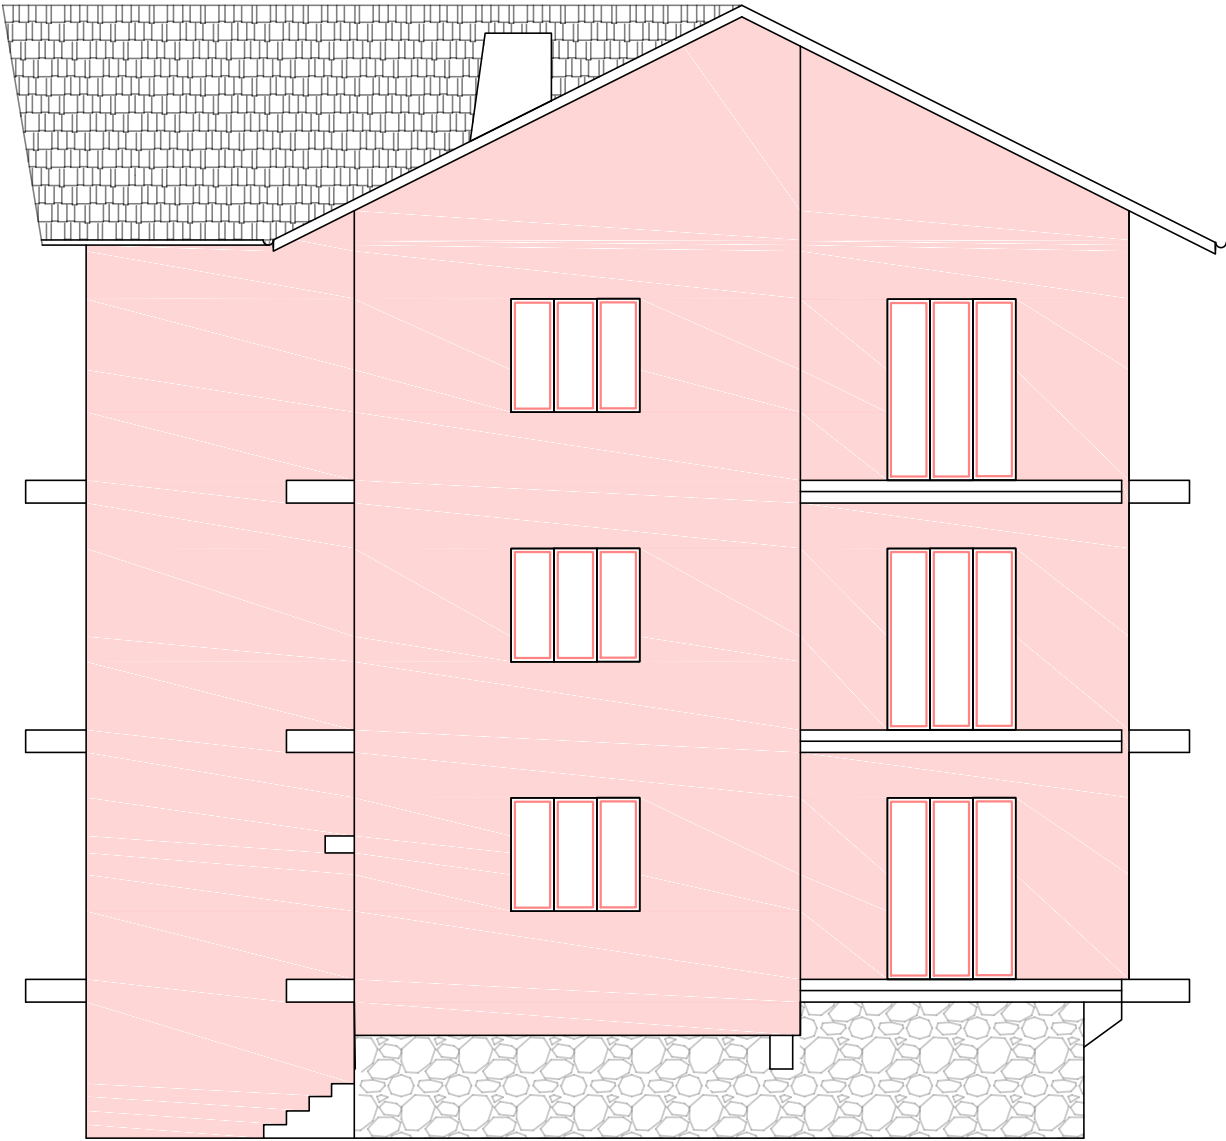


comune:	CAMBIANO			tipo di intervento:	OPERE DI EFFICIENTAMENTO ENERGETICO		
ubicazione:	VIA BUSSOLETTE 21			tavola:	11c	scala:	1/100
committente:	PIOVANO G. BATTISTA E FRANCESCO			contenuto:	PROSPETTO NORD-EST		
progettista:	S+ sergiosacco architetto			data:	16_12_2021	agg:	REV_03
				firma committente:			
				firma progettista:			

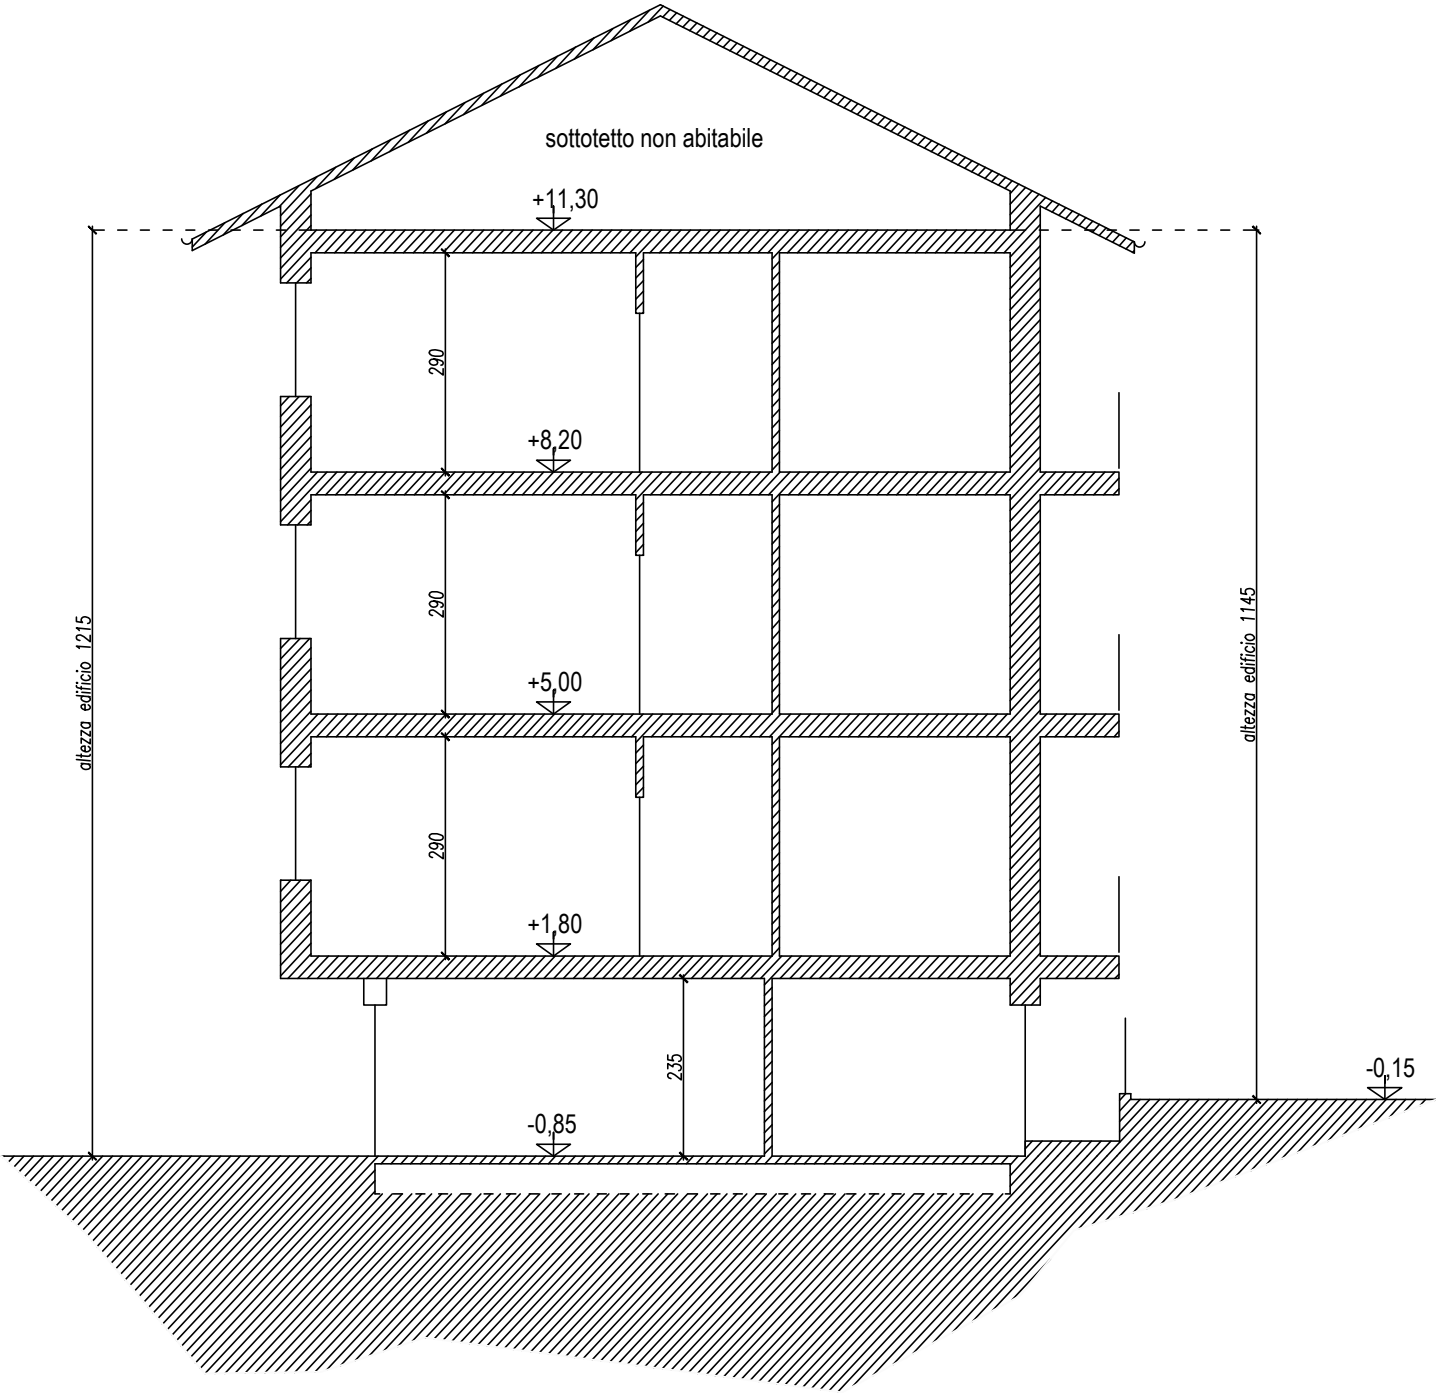

comune:	CAMBIANO			tipo di intervento:	OPERE DI EFFICIENTAMENTO ENERGETICO		
ubicazione:	VIA BUSSOLETTI 21			tavola:	12a	scala:	1/100
committente:	PIOVANO G. BATTISTA E FRANCESCO			contenuto:	SEZIONE A_A		
progettista:				data:	16_12_2021	agg:	REV_03
				firma committente:			
				firma progettista:			

SEZIONE A_A 1/100
PROGETTO

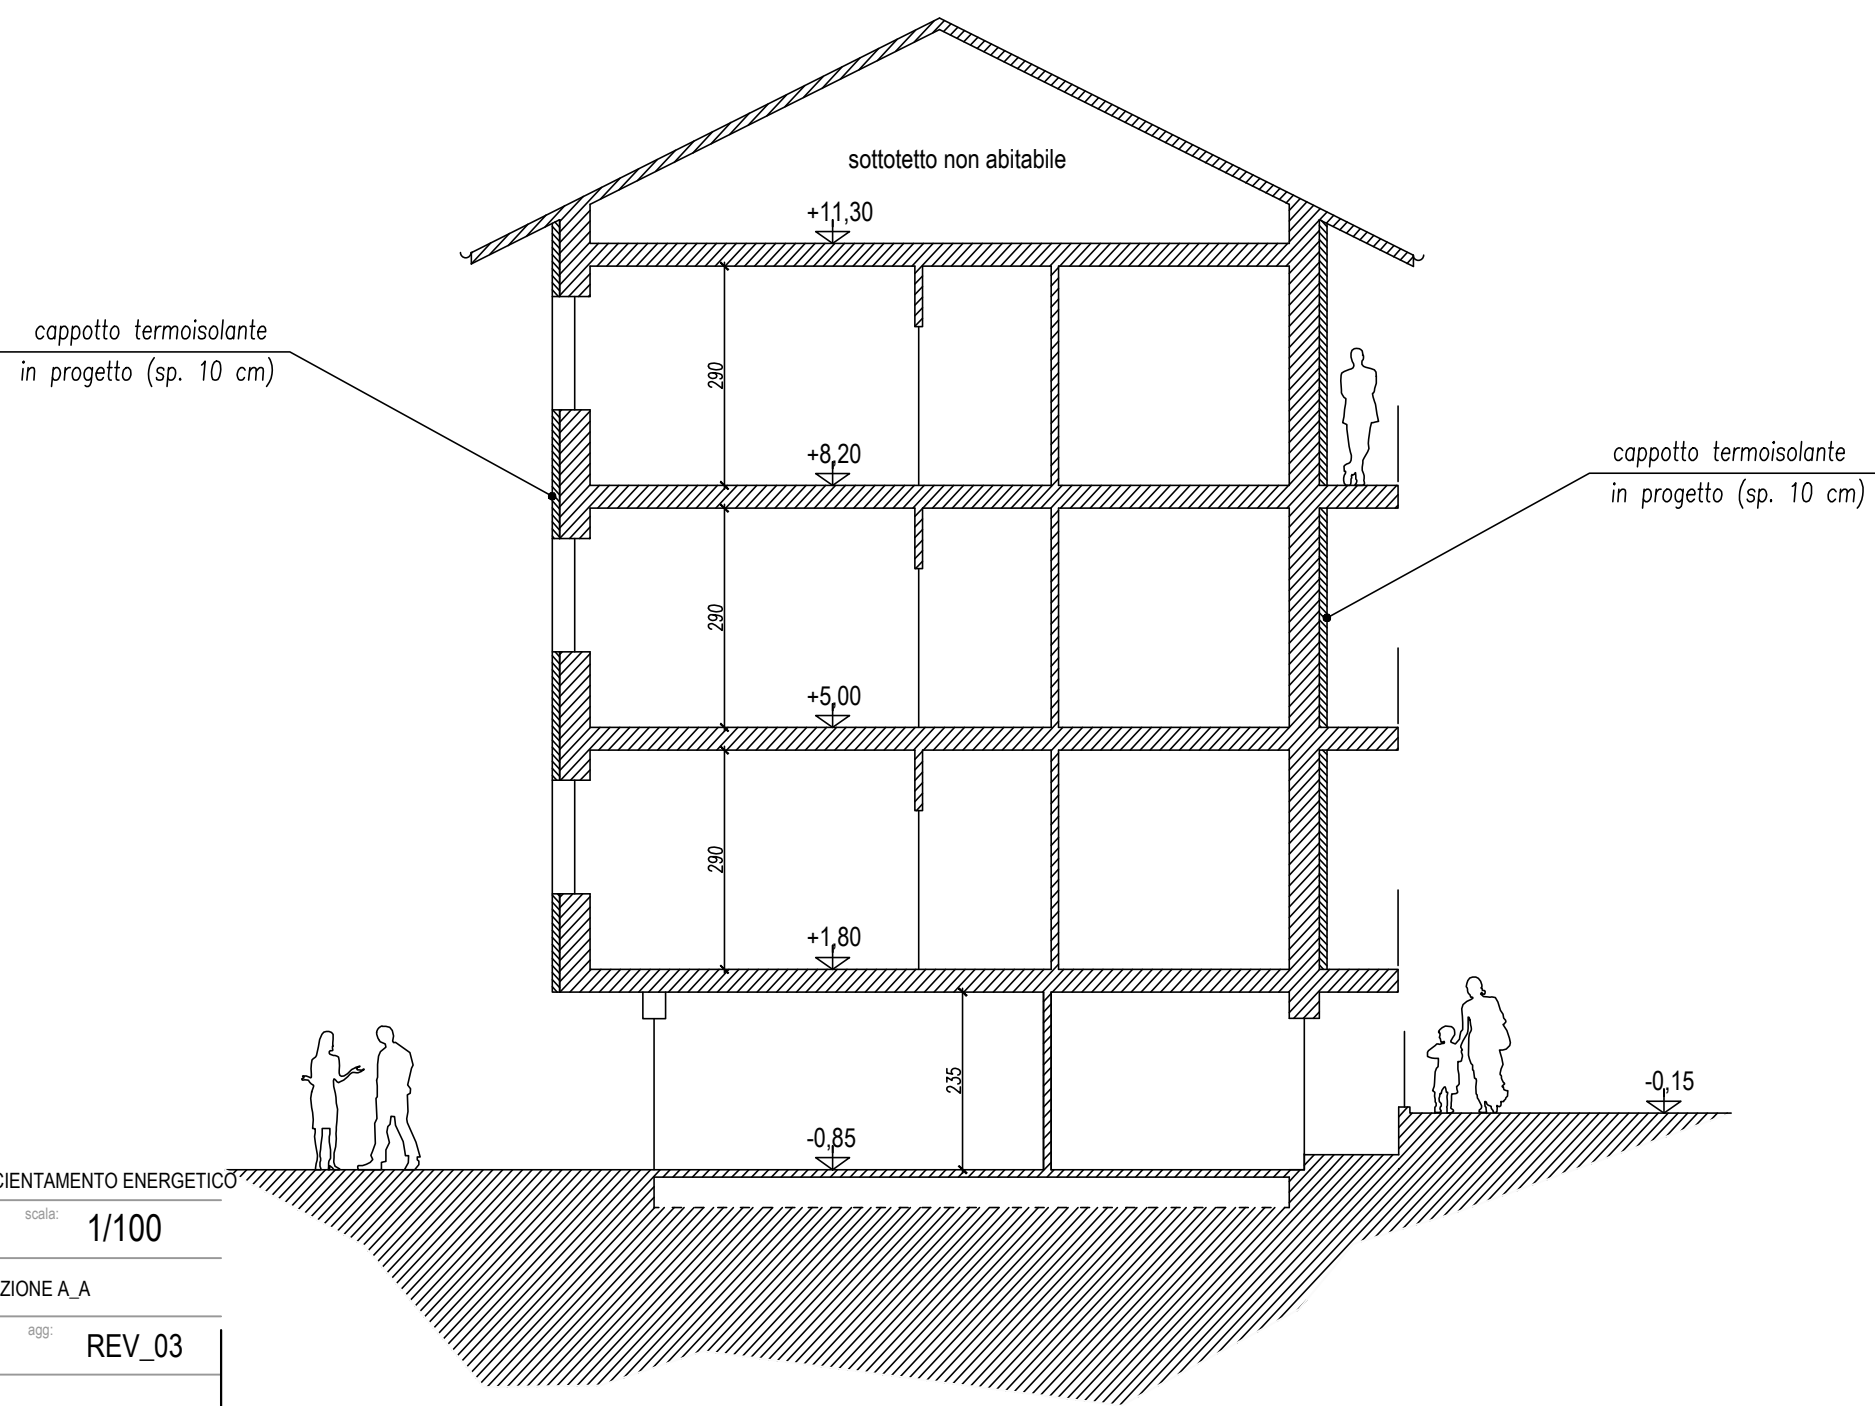


comune:	CAMBIANO			tipo di intervento:	OPERE DI EFFICIENTAMENTO ENERGETICO		
ubicazione:	VIA BUSSOLETTE 21			tavola:	12b	scala:	1/100
committente:	PIOVANO G. BATTISTA E FRANCESCO			contenuto:	SEZIONE A_A		
progettista:				data:	16_12_2021	agg:	REV_03
				firma committente:			
				firma progettista:			

SEZIONE A_A 1/100
PROGETTO

DEMOLIZIONI

OPERE IN PROGETTO

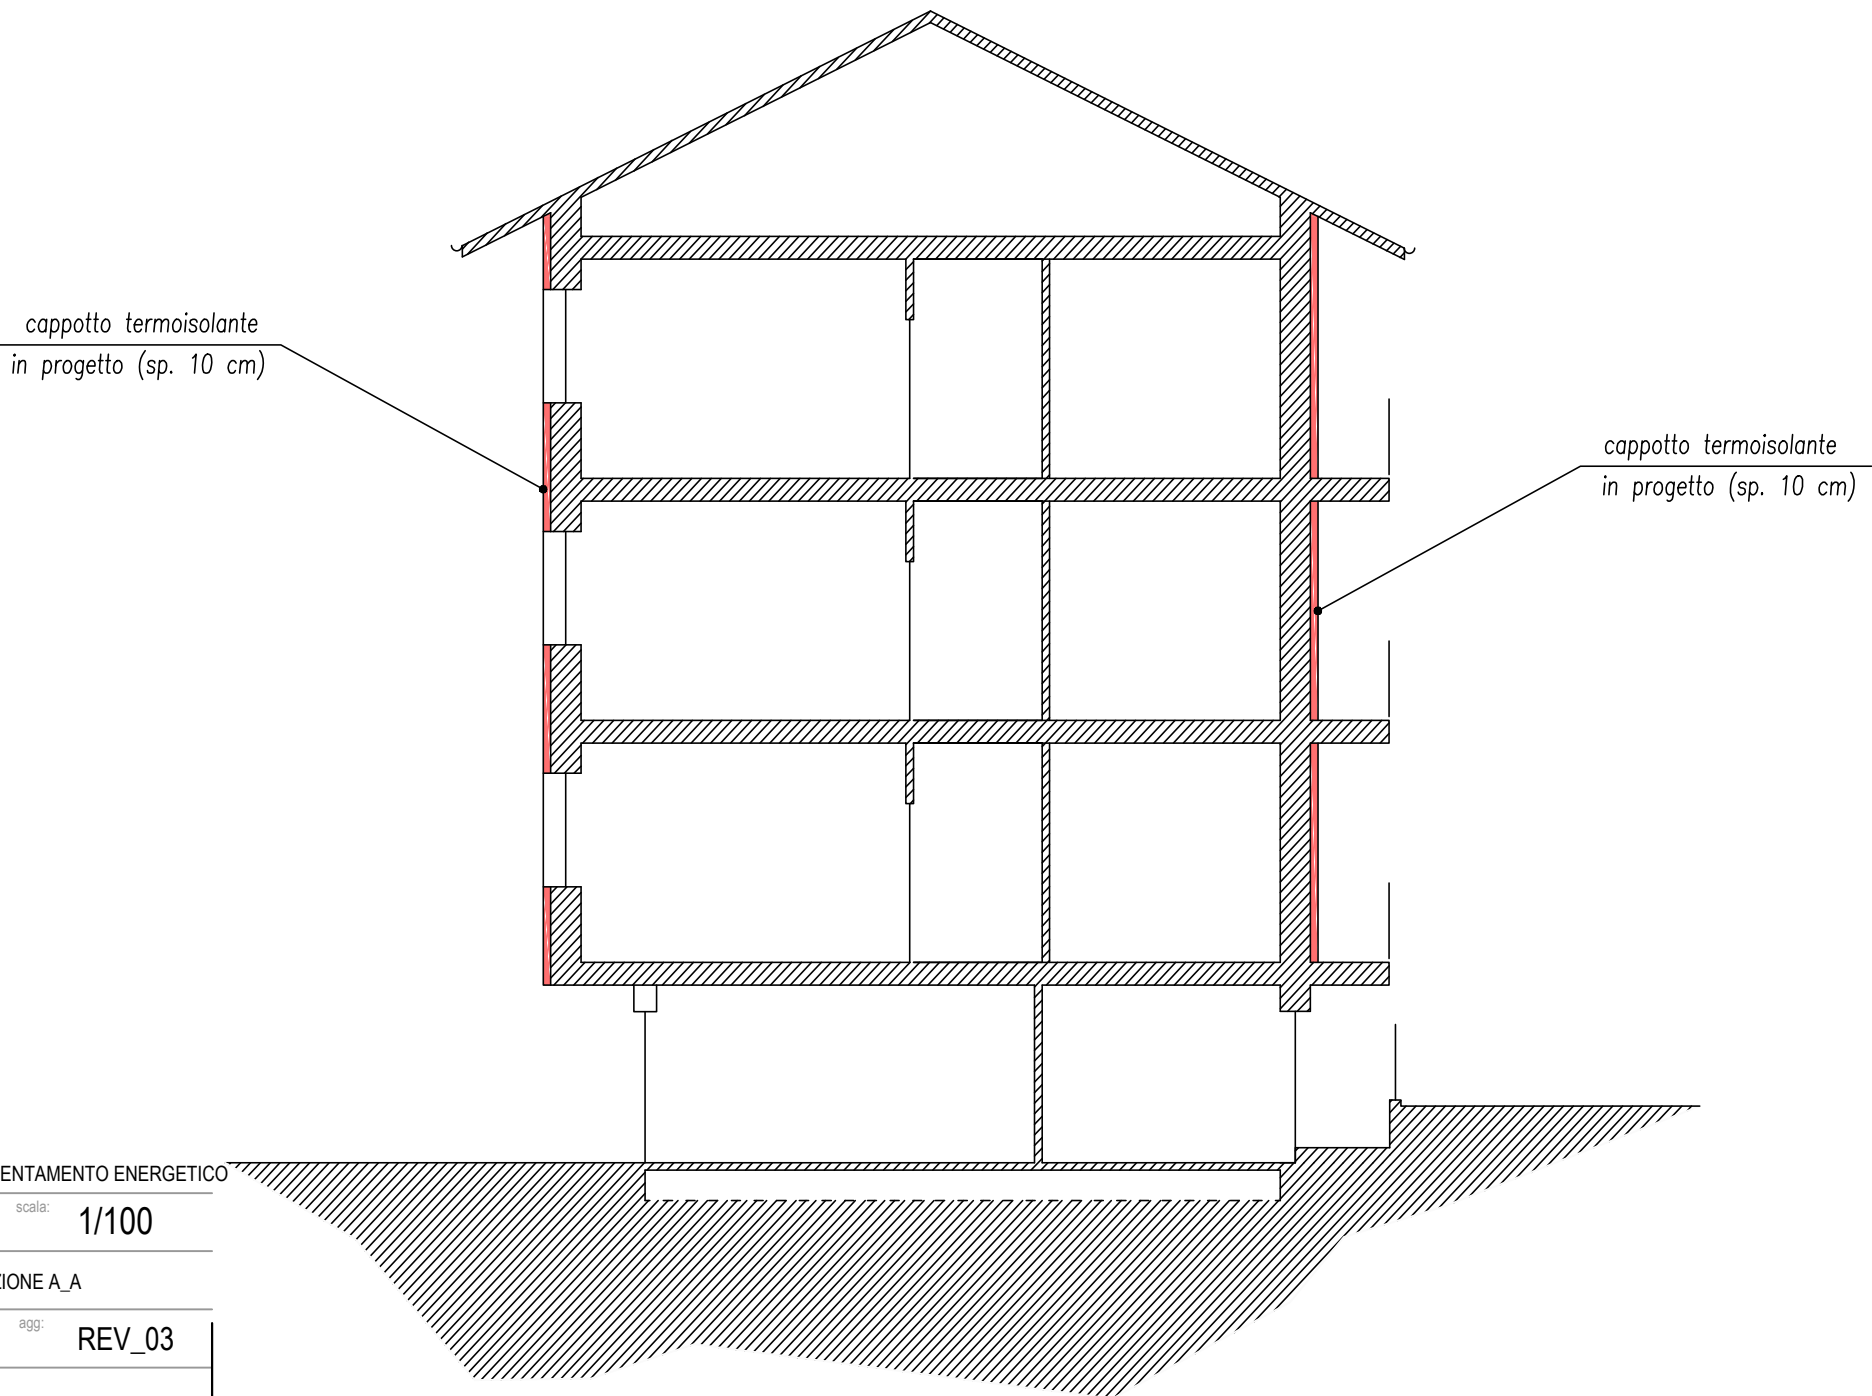

comune:	CAMBIANO			tipo di intervento:	OPERE DI EFFICIENTAMENTO ENERGETICO		
ubicazione:	VIA BUSSOLETTE 21			tavola:	12c	scala:	1/100
committente:	PIOVANO G. BATTISTA E FRANCESCO			contenuto:	SEZIONE A_A		
progettista:	S+ sergiosacco architetto			data:	16_12_2021	agg:	REV_03
				firma committente:			
				firma progettista:			